


Nota: Deze plannen zijn geen uitvoeringsplannen.
Alle maten zijn ter plaatse te controleren.

**ZIE BIJZONDERE
VOORWAARDE(N)**

F244g2
Overzet 7
9000 Gent

F337f
Overzet 5
9000 Gent

F337y
Overzet 3
9000 Gent

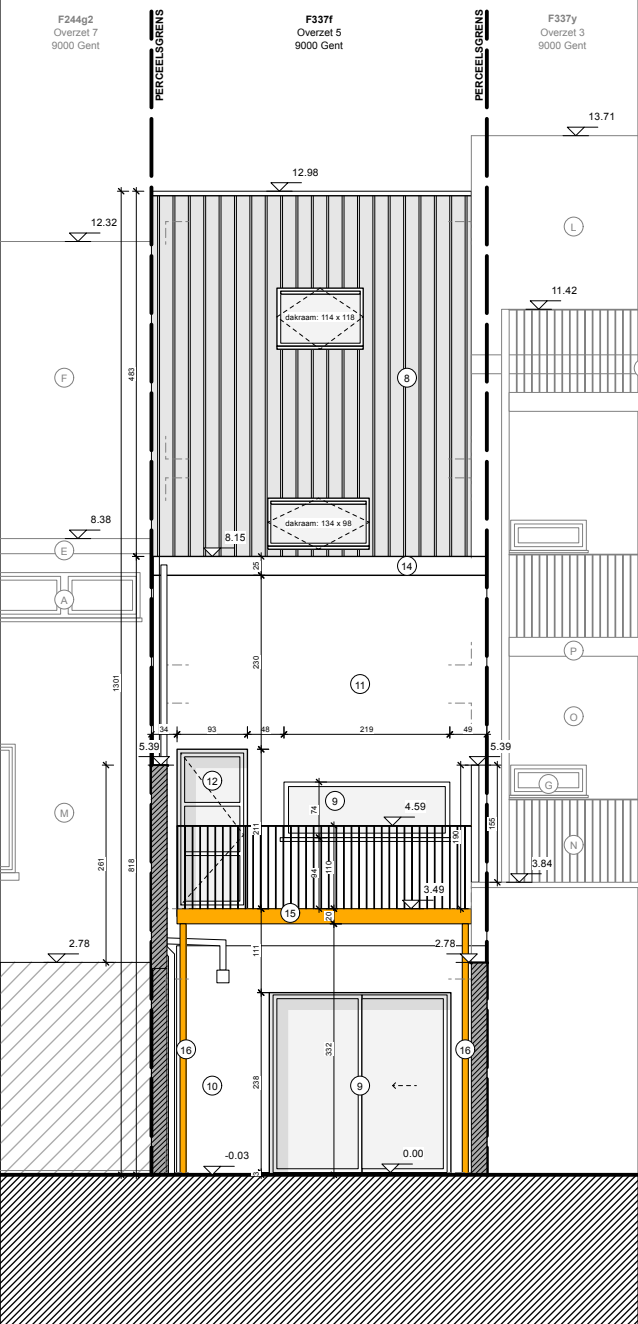

Nieuwe toestand
Achtergevel
Schaal: 1/100

0 1 2 3 4 5m