


Nota: Deze plannen zijn geen uitvoeringsplannen.
Alle maten zijn ter plaatse te controleren.

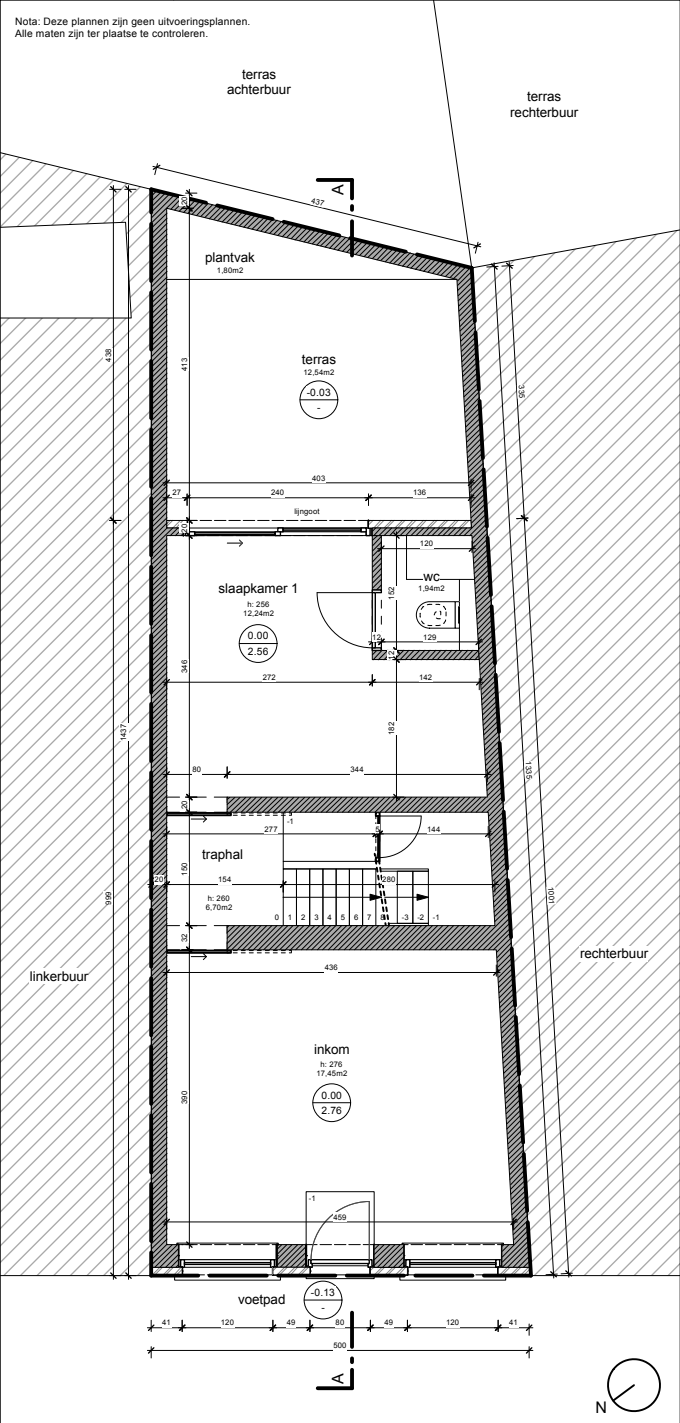

Bestaande toestand
Grondplan gelijkvloers
Schaal: 1/100

