


Nota: Deze plannen zijn geen uitvoeringsplannen.
Alle maten zijn ter plaatse te controleren.

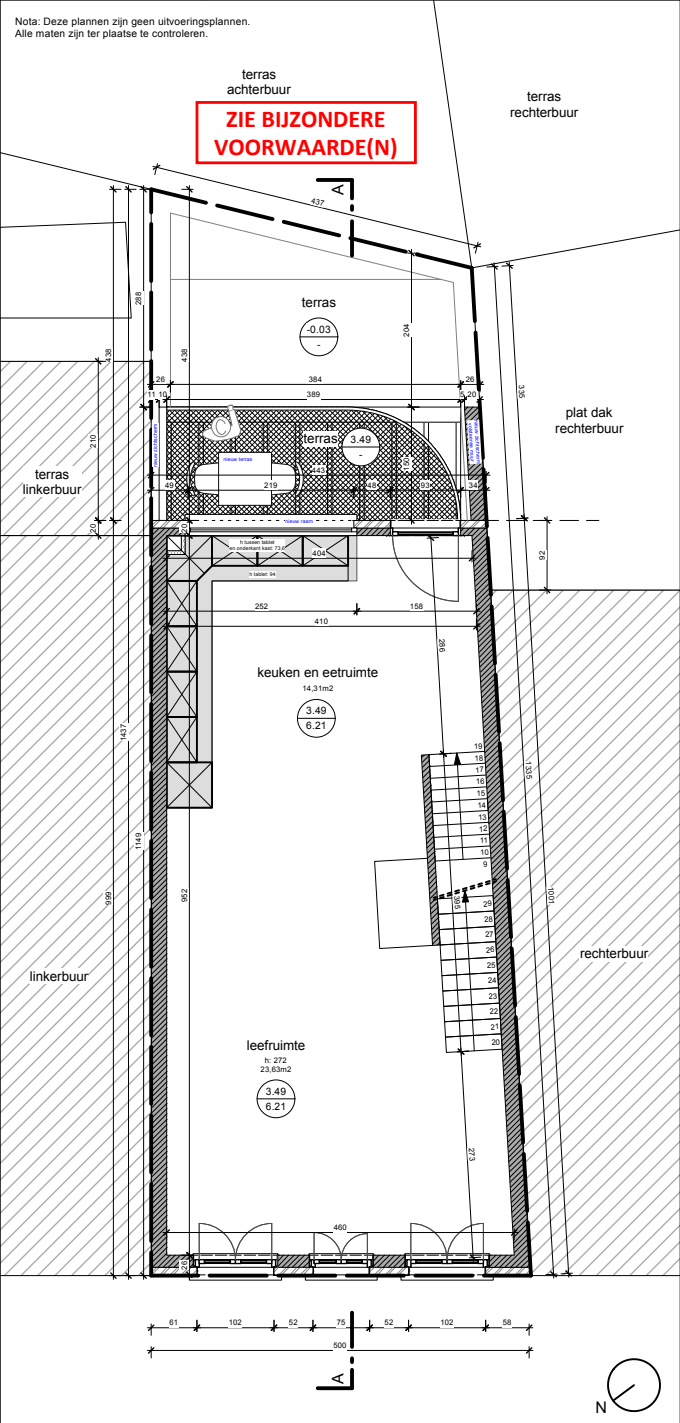

Nieuwe toestand
Grondplan 1ste verdieping
Schaal: 1/100

0 1 2 3 4 5m