


Nota: Deze plannen zijn geen uitvoeringsplannen.
Alle maten zijn ter plaatse te controleren.

terras
achterbuur

terras
rechterbuur

**ZIE BIJZONDERE
VOORWAARDE(N)**

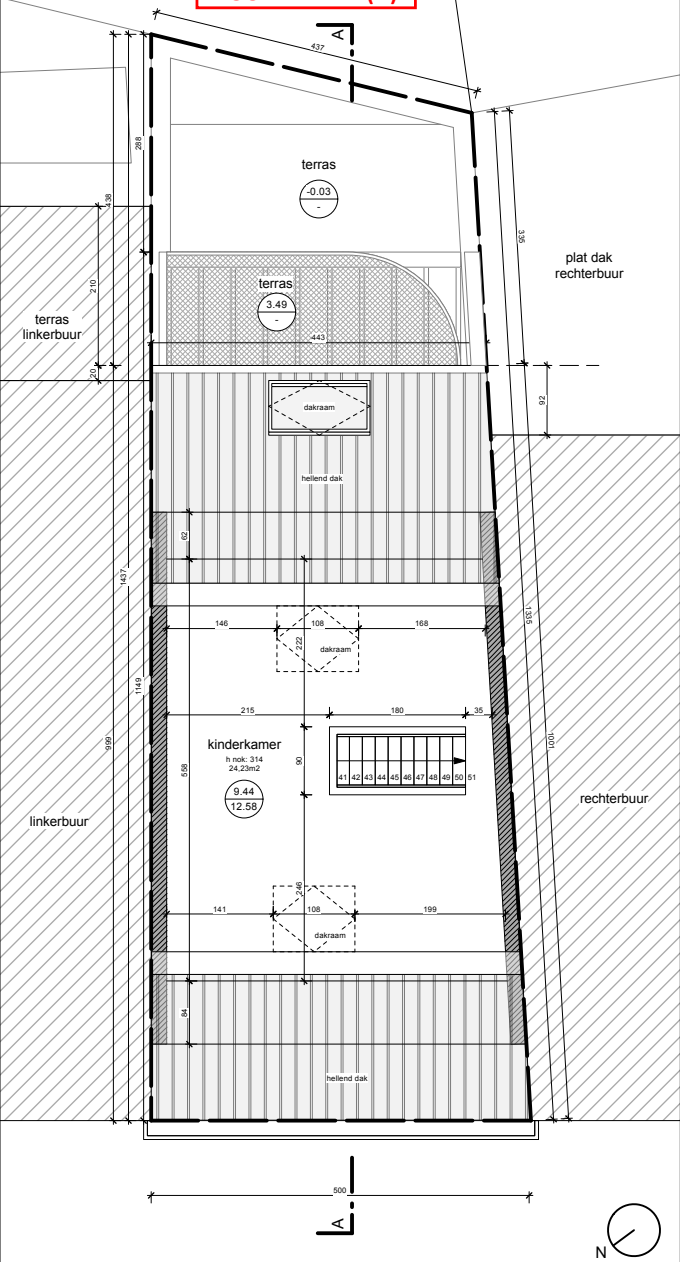

Nieuwe toestand
Grondplan 3de verdieping
Schaal: 1/100

