


Nota: Deze plannen zijn geen uitvoeringsplannen.
Alle maten zijn ter plaatse te controleren.

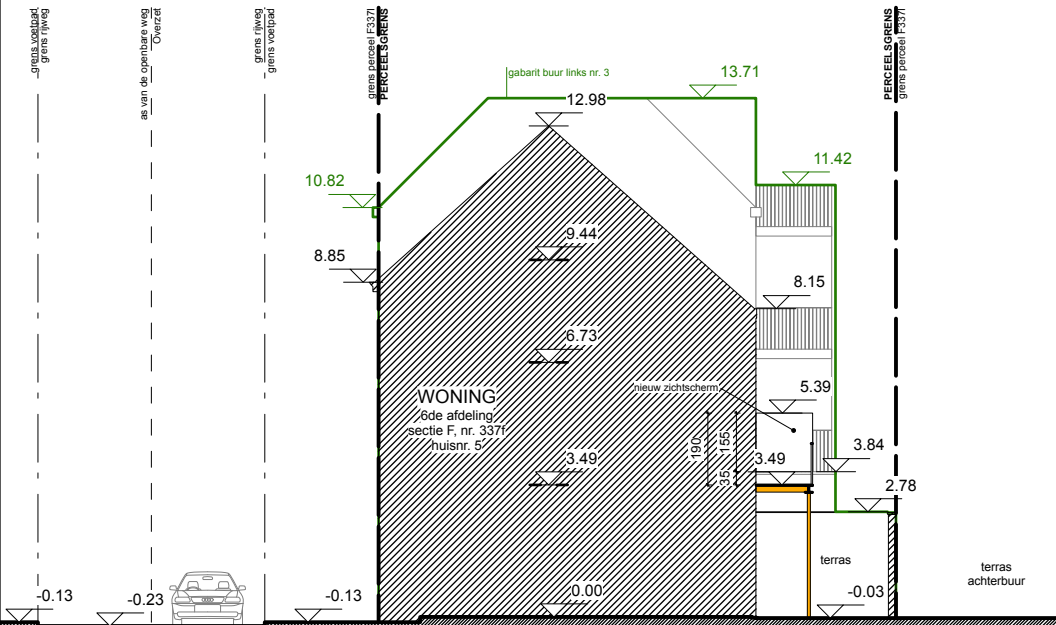

Nieuwe toestand
Terreinprofiel 1
Schaal: 1/200

**ZIE BIJZONDERE
VOORWAARDE(N)**

