
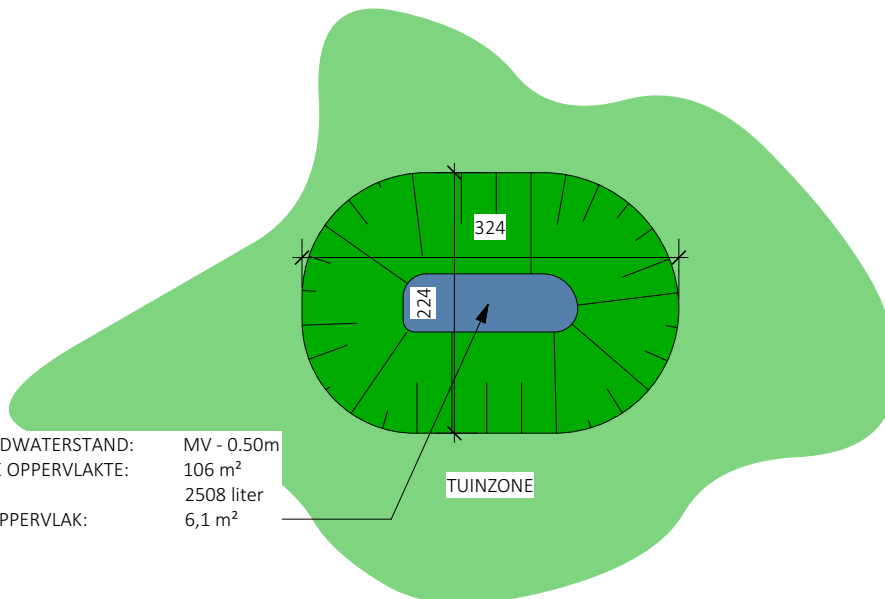
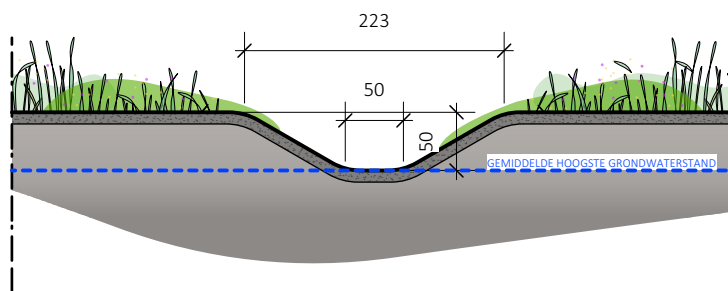


**ZIE BIJZONDERE
VOORWAARDE(N)**

GEMIDDELDE HOOGSTE GRONDWATERSTAND:
AANGESLOTEN AFWATERENDE OPPERVLAKE:
VEREIST INFILTRATIEVOLUME:
VEREIST NUTTIG INFILTRATIEOPPERVLAK:


MV - 0.50m
106 m²
2508 liter
6,1 m²

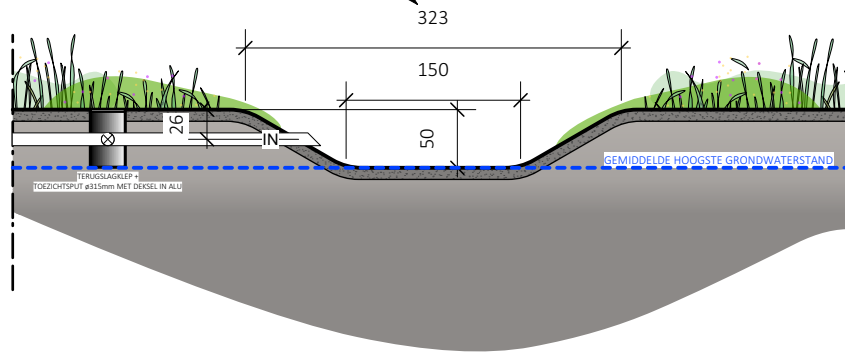

GEMIDDELDE HOOGSTE GRONDWATERSTAND:
AANGESLOTEN AFWATERENDE OPPERVLAKE:
VEREIST INFILTRATIEVOLUME:
VEREIST NUTTIG INFILTRATIEOPPERVLAK:

MV - 0.50m
106 m²
2508 liter
6,1 m²

DETAIL INFILTRATIEKOM

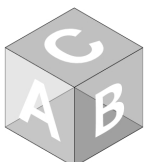

BOUWHEER

COUGNON - DEMARE

WERFADRES

ABDISSTRAAT 28 - 9000 GENT

SCHAAL

1/100

PAGINA

DATUM

//