


**ZIE BIJZONDERE
VOORWAARDE(N)**

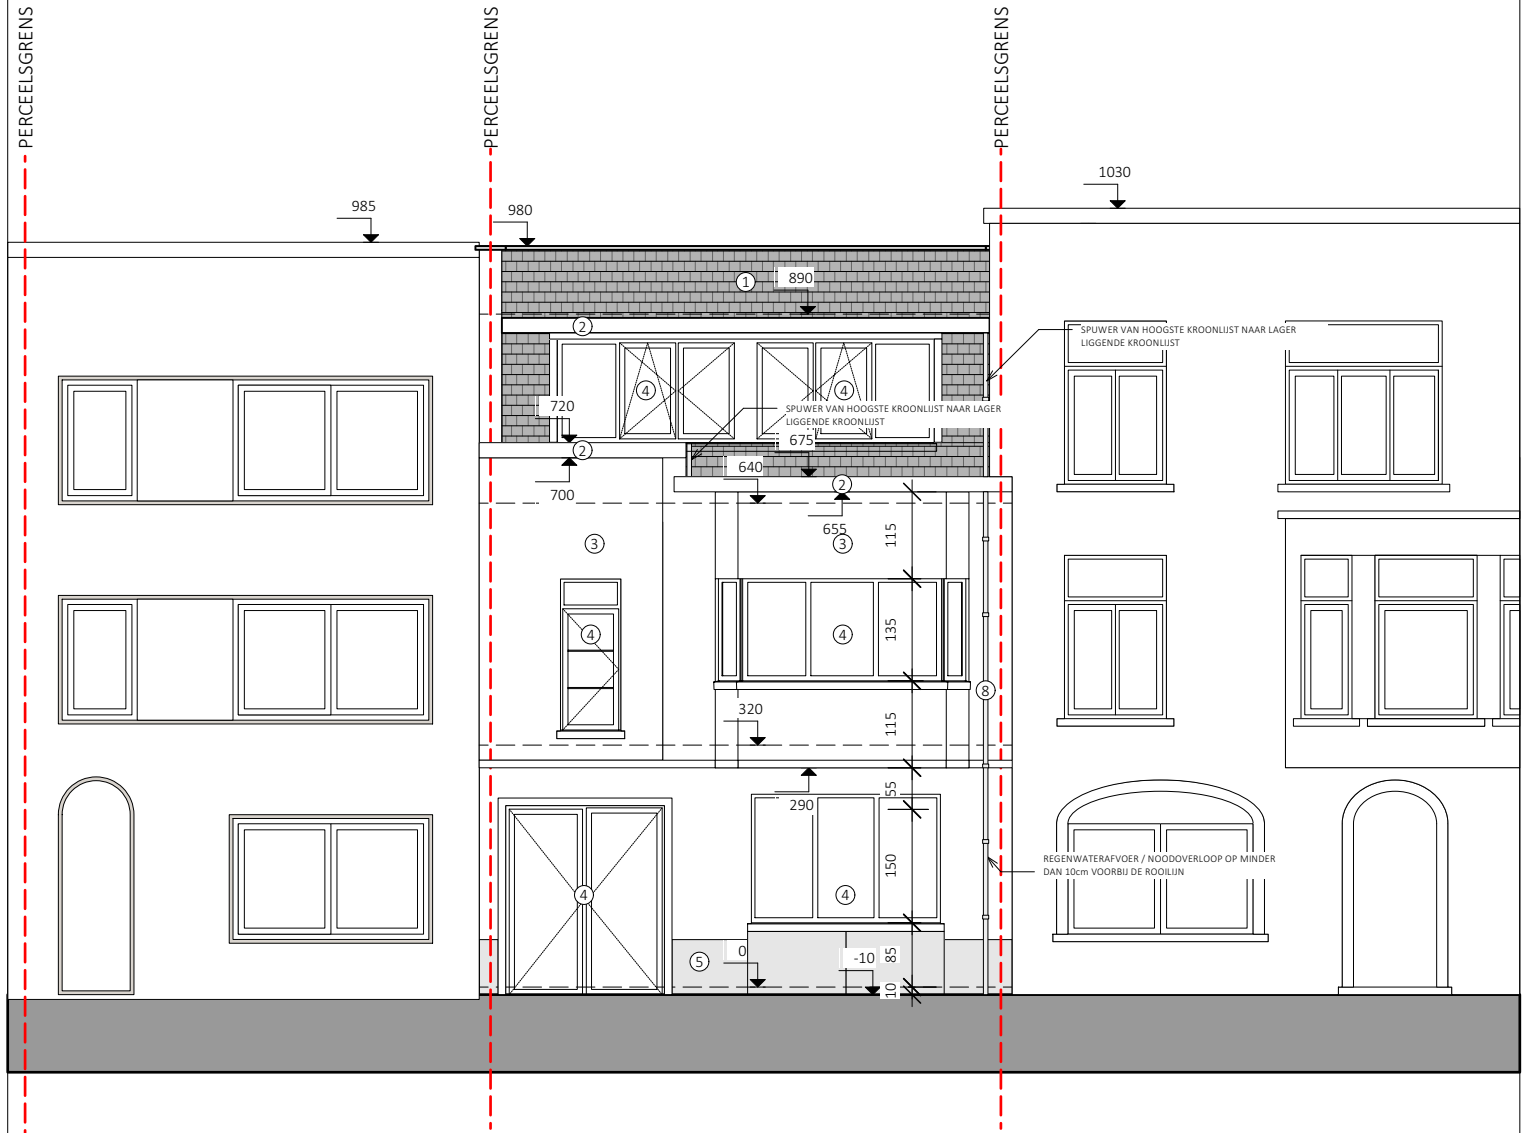

VOORGEVEL - NIEUWE TOESTAND



BOUWHEER

COUGNON _ DEMARE

WERFADRES

ABDISSTRAAT 28 _ 9000 GENT

SCHAAL

1/100

PAGINA

DATUM

//