


**ZIE BIJZONDERE
VOORWAARDE(N)**

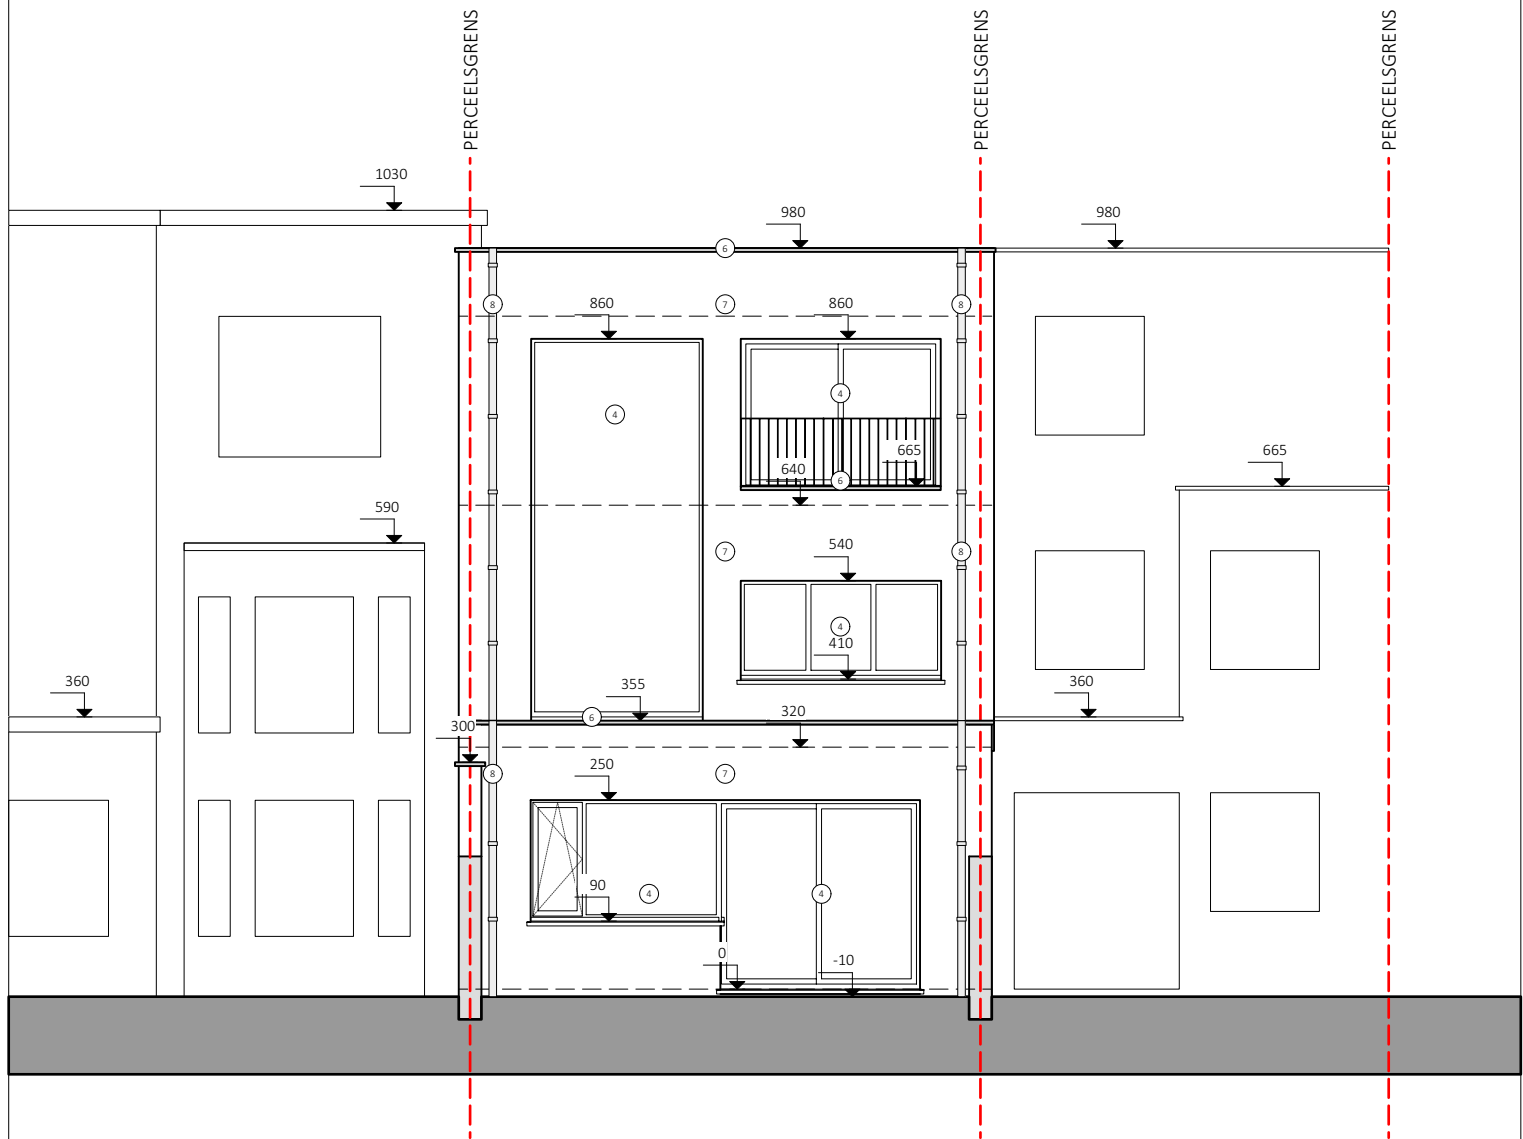

ACHTERGEVEL - NIEUWE TOESTAND



BOUWHEER

COUGNON - DEMARE

WERFADRES

ABDISSTRAAT 28 _ 9000 GENT

SCHAAL

1/100

PAGINA

DATUM

//