


ZIE BIJZONDERE
VOORWAARDE(N)

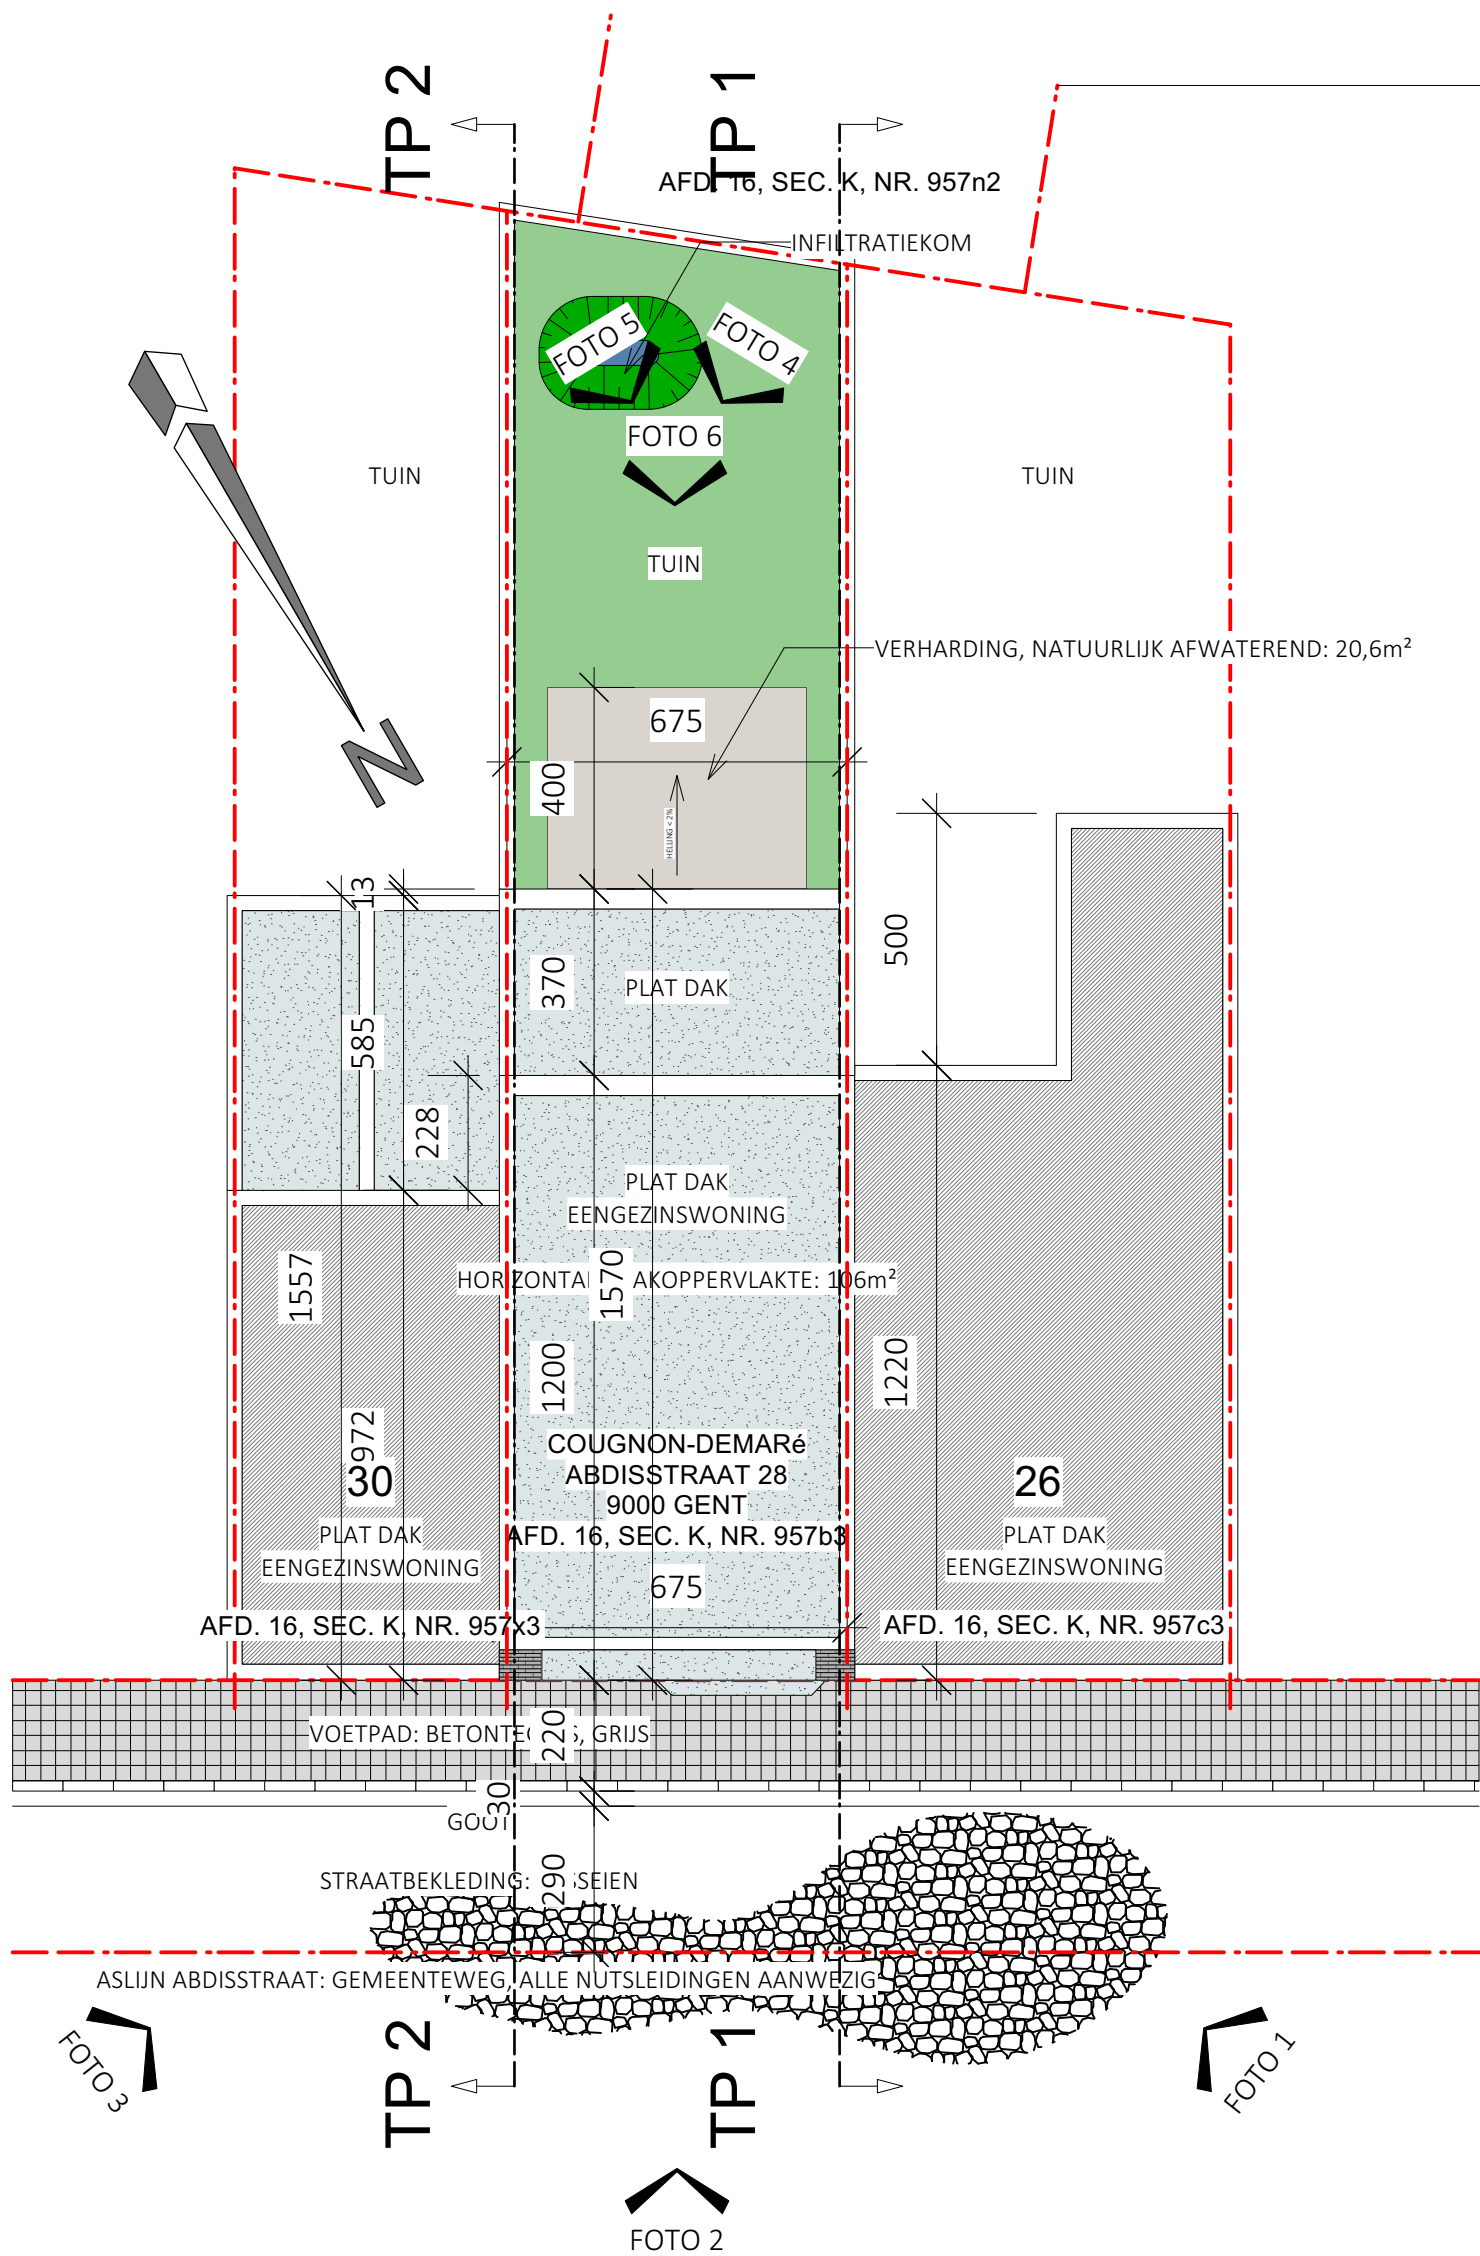

INPLANTINGSPLAN - NIEUWE TOESTAND



BOUWHEER
COUGNON -DEMARE
WERFADRES
ABDISSTRAAT 28 - 9000 GENT

SCHAAL
1/150
PAGINA
DATUM
//