


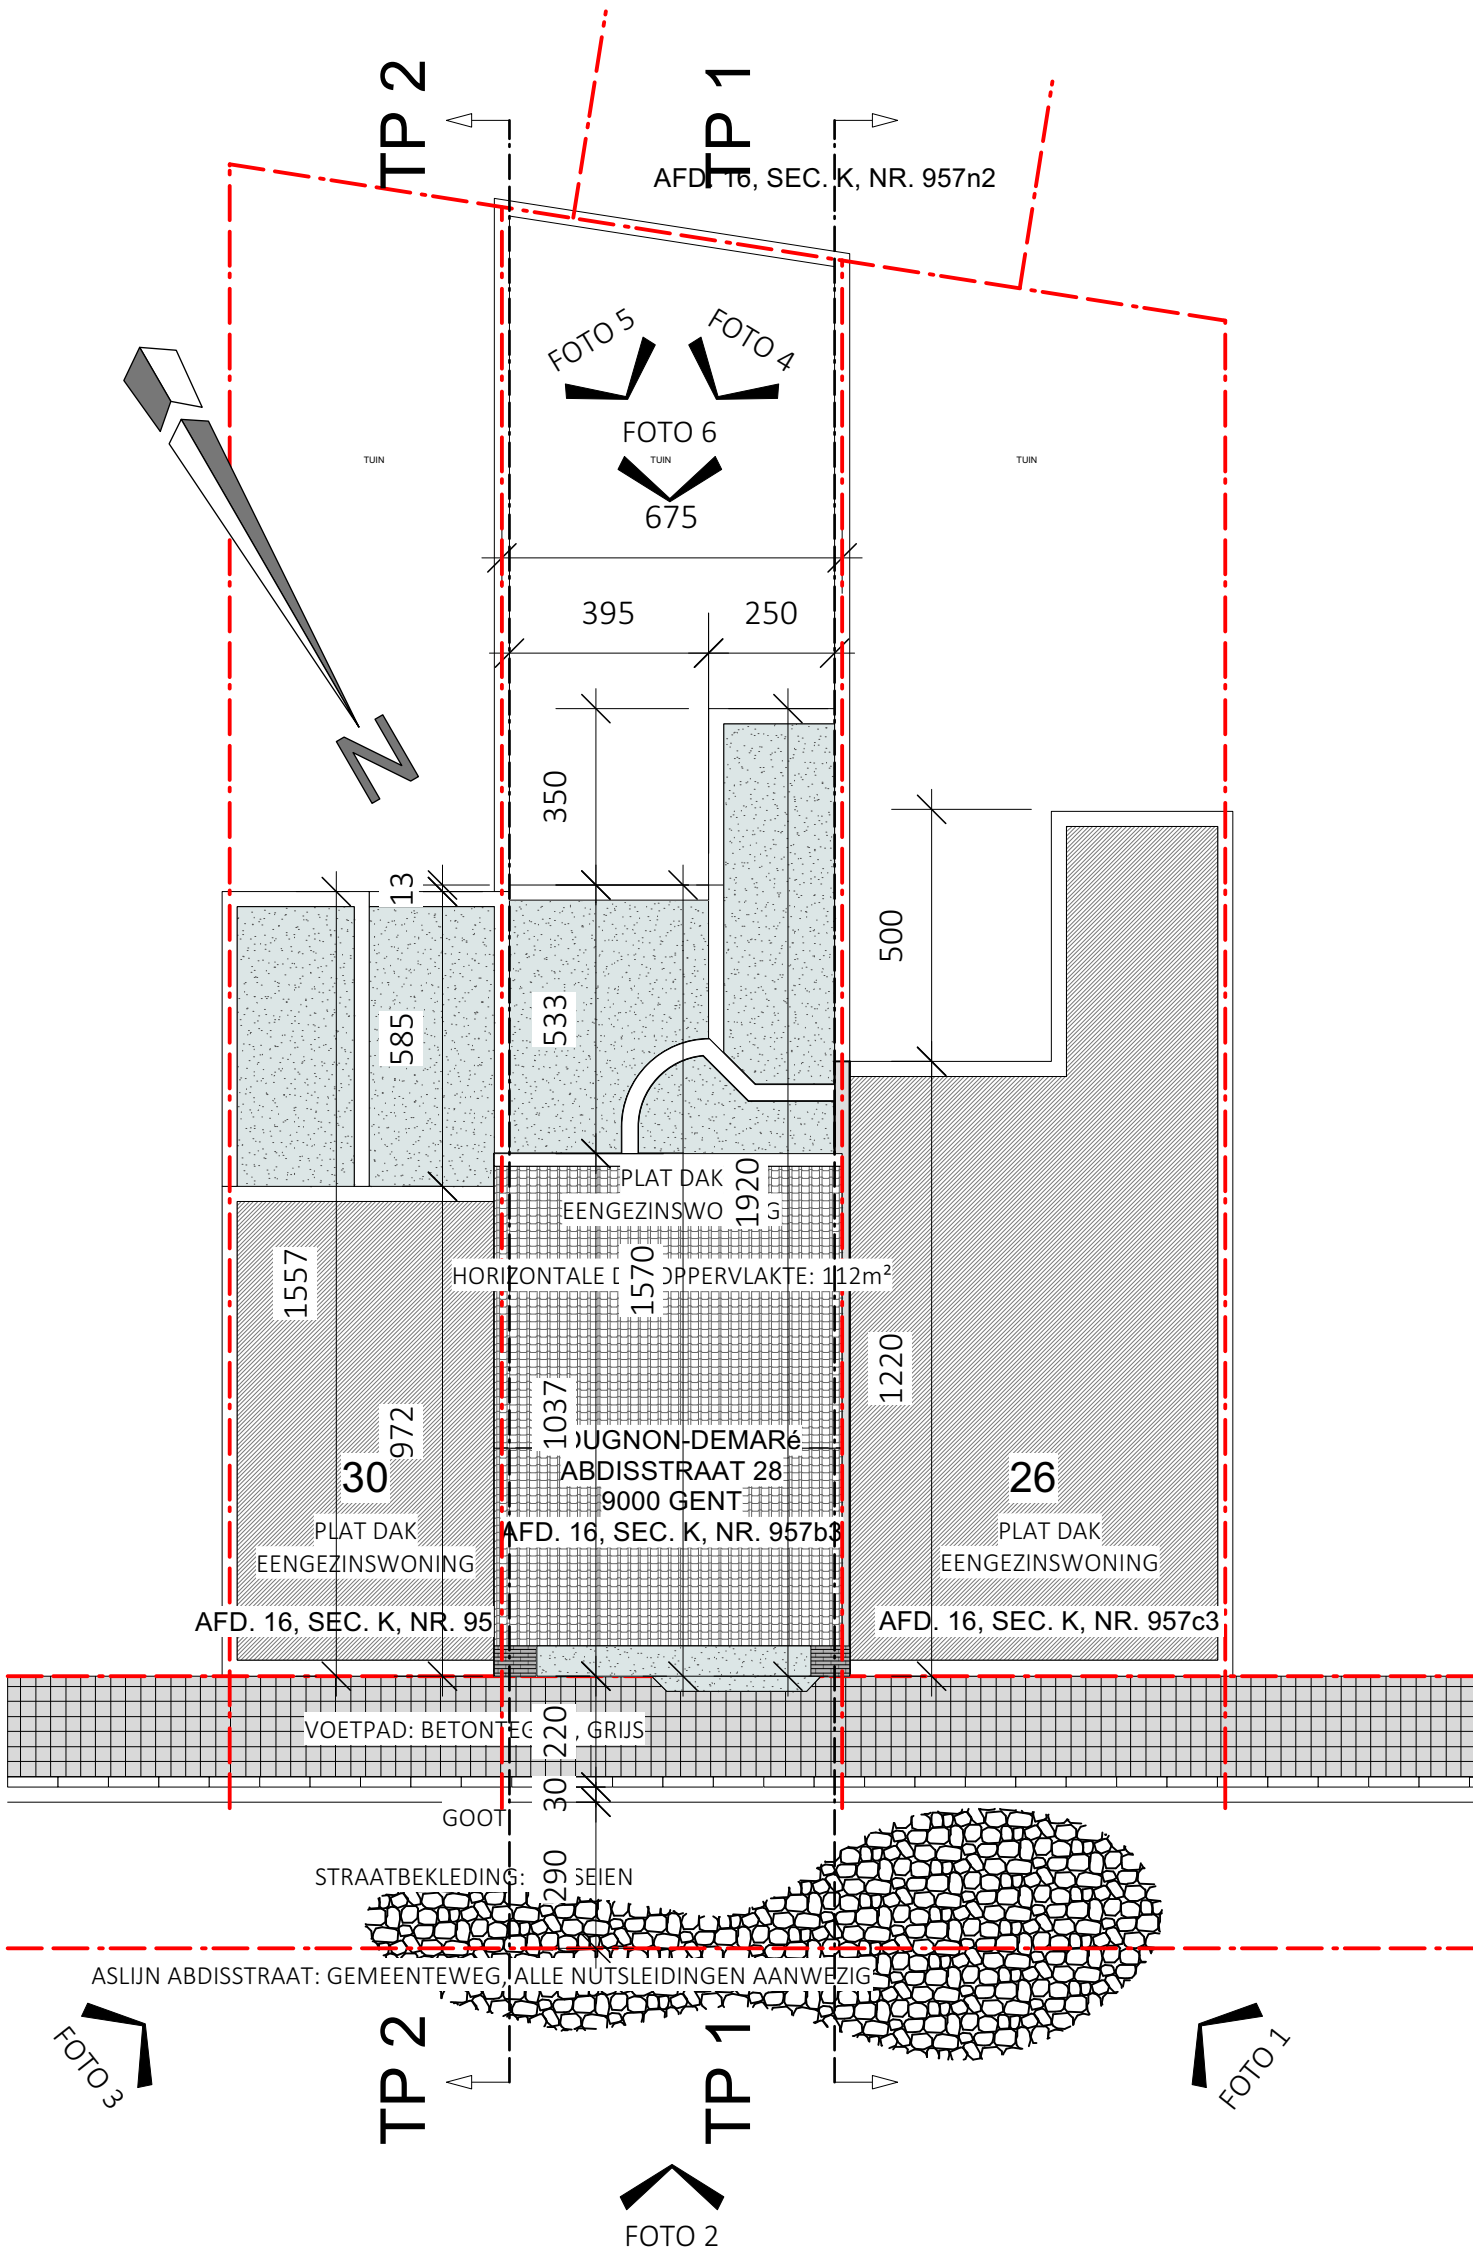

INPLANTINGSPLAN - BESTAANDE TOESTAND



BOUWHEER

COUGNON - DEMARE

WERFADRES

ABDISSTRAAT 28 - 9000 GENT

SCHAAL

1/200

PAGINA

DATUM

//