


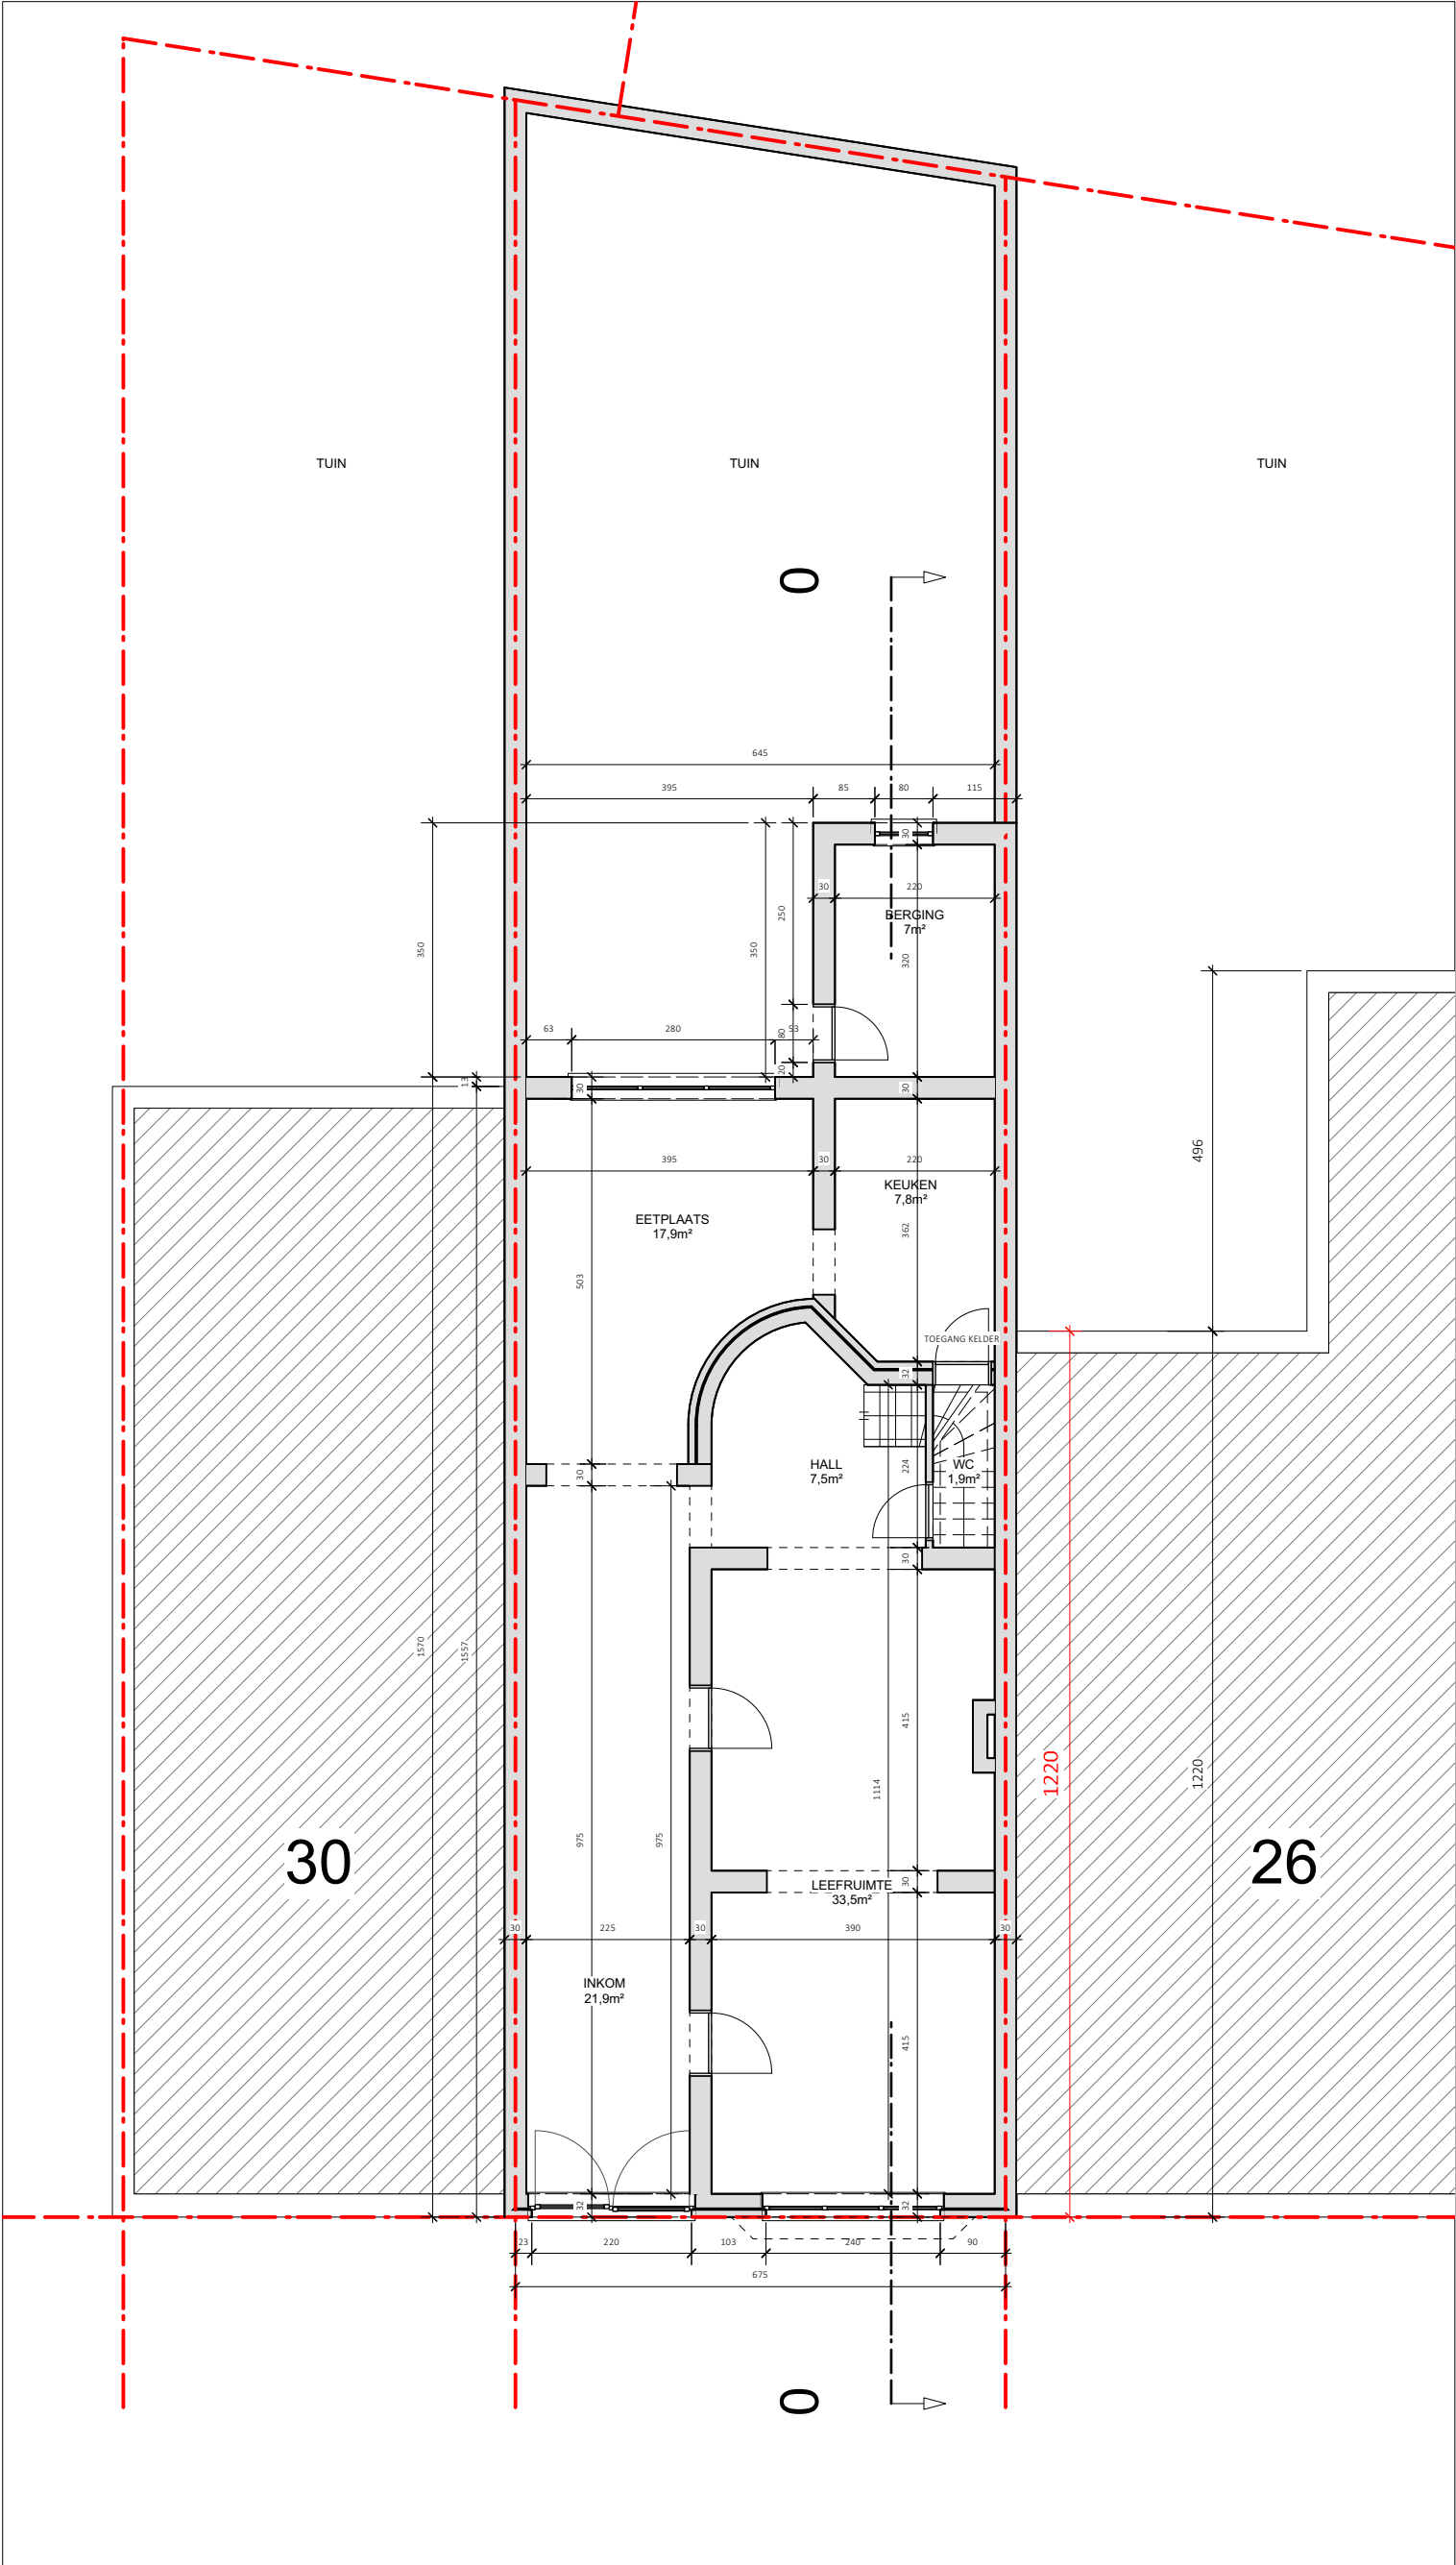

GELIJKVLOERS - BESTAANDE TOESTAND

|   |                      |                                                    |                   |       |
|---|----------------------|----------------------------------------------------|-------------------|-------|
|   | <div>BOUWHEER</div>  | COUGNON - DEMARE<br><br>ABDISSTRAAT 28 - 9000 GENT | <div>SCHAAL</div> | 1/100 |
|   | <div>WERFADRES</div> |                                                    | <div>PAGINA</div> |       |
|   |                      |                                                    | <div>DATUM</div>  |       |
|   |                      |                                                    | //                |       |
| ABC Architectuur & Bouw COUGNON - de Limburg Stirumlaan 121/0 - 0484/145.926 - nicolas.cougnon.architect@skynet.be |                      |                                                    |                   |       |