


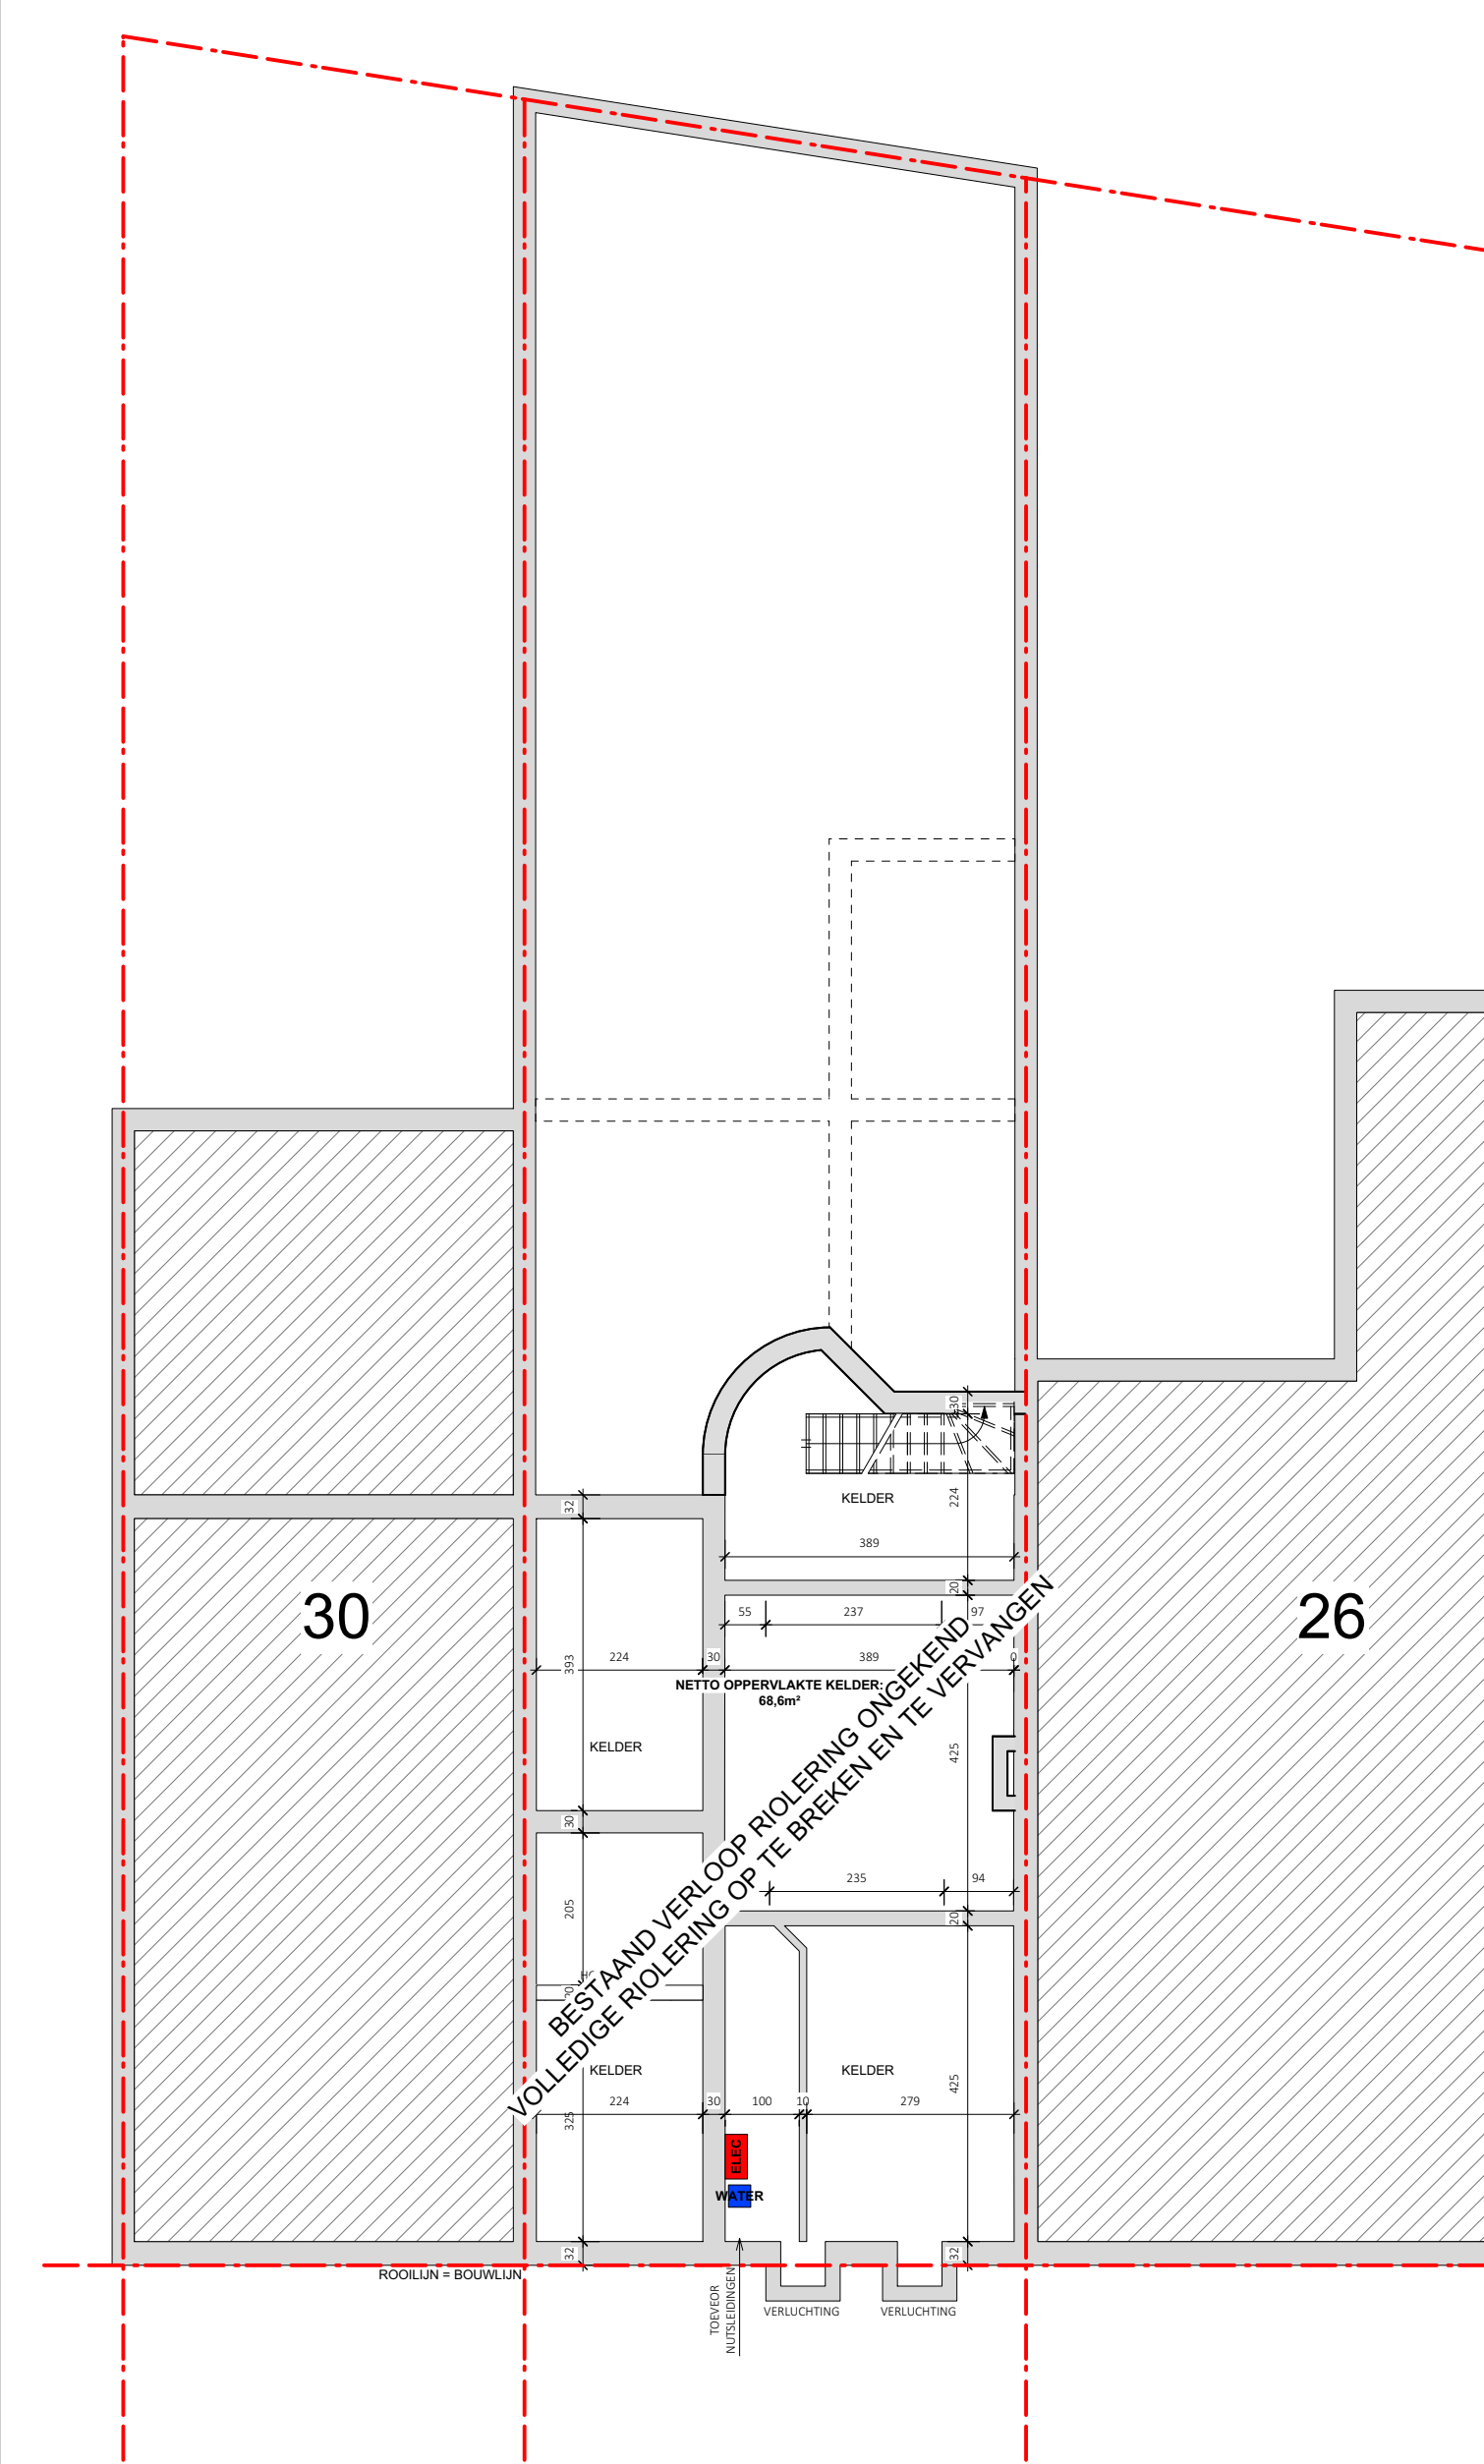

FUNDERINGS_ EN RIOLERINGSPLAN - BESTAANDE TOESTAND

			SCHAAL	1/100
	BOUWHEER		PAGINA	
		COUGNON - DEMARE		
	WERFADRES		DATUM	
		ABDISSTRAAT 28 - 9000 GENT	//	
ABC Architectuur & Bouw COUGNON - de Limburg Stirumlaan 121/0 - 0484/145.926 - nicolas.cougnon.architect@skynet.be				