


**ZIE BIJZONDERE
VOORWAARDE(N)**

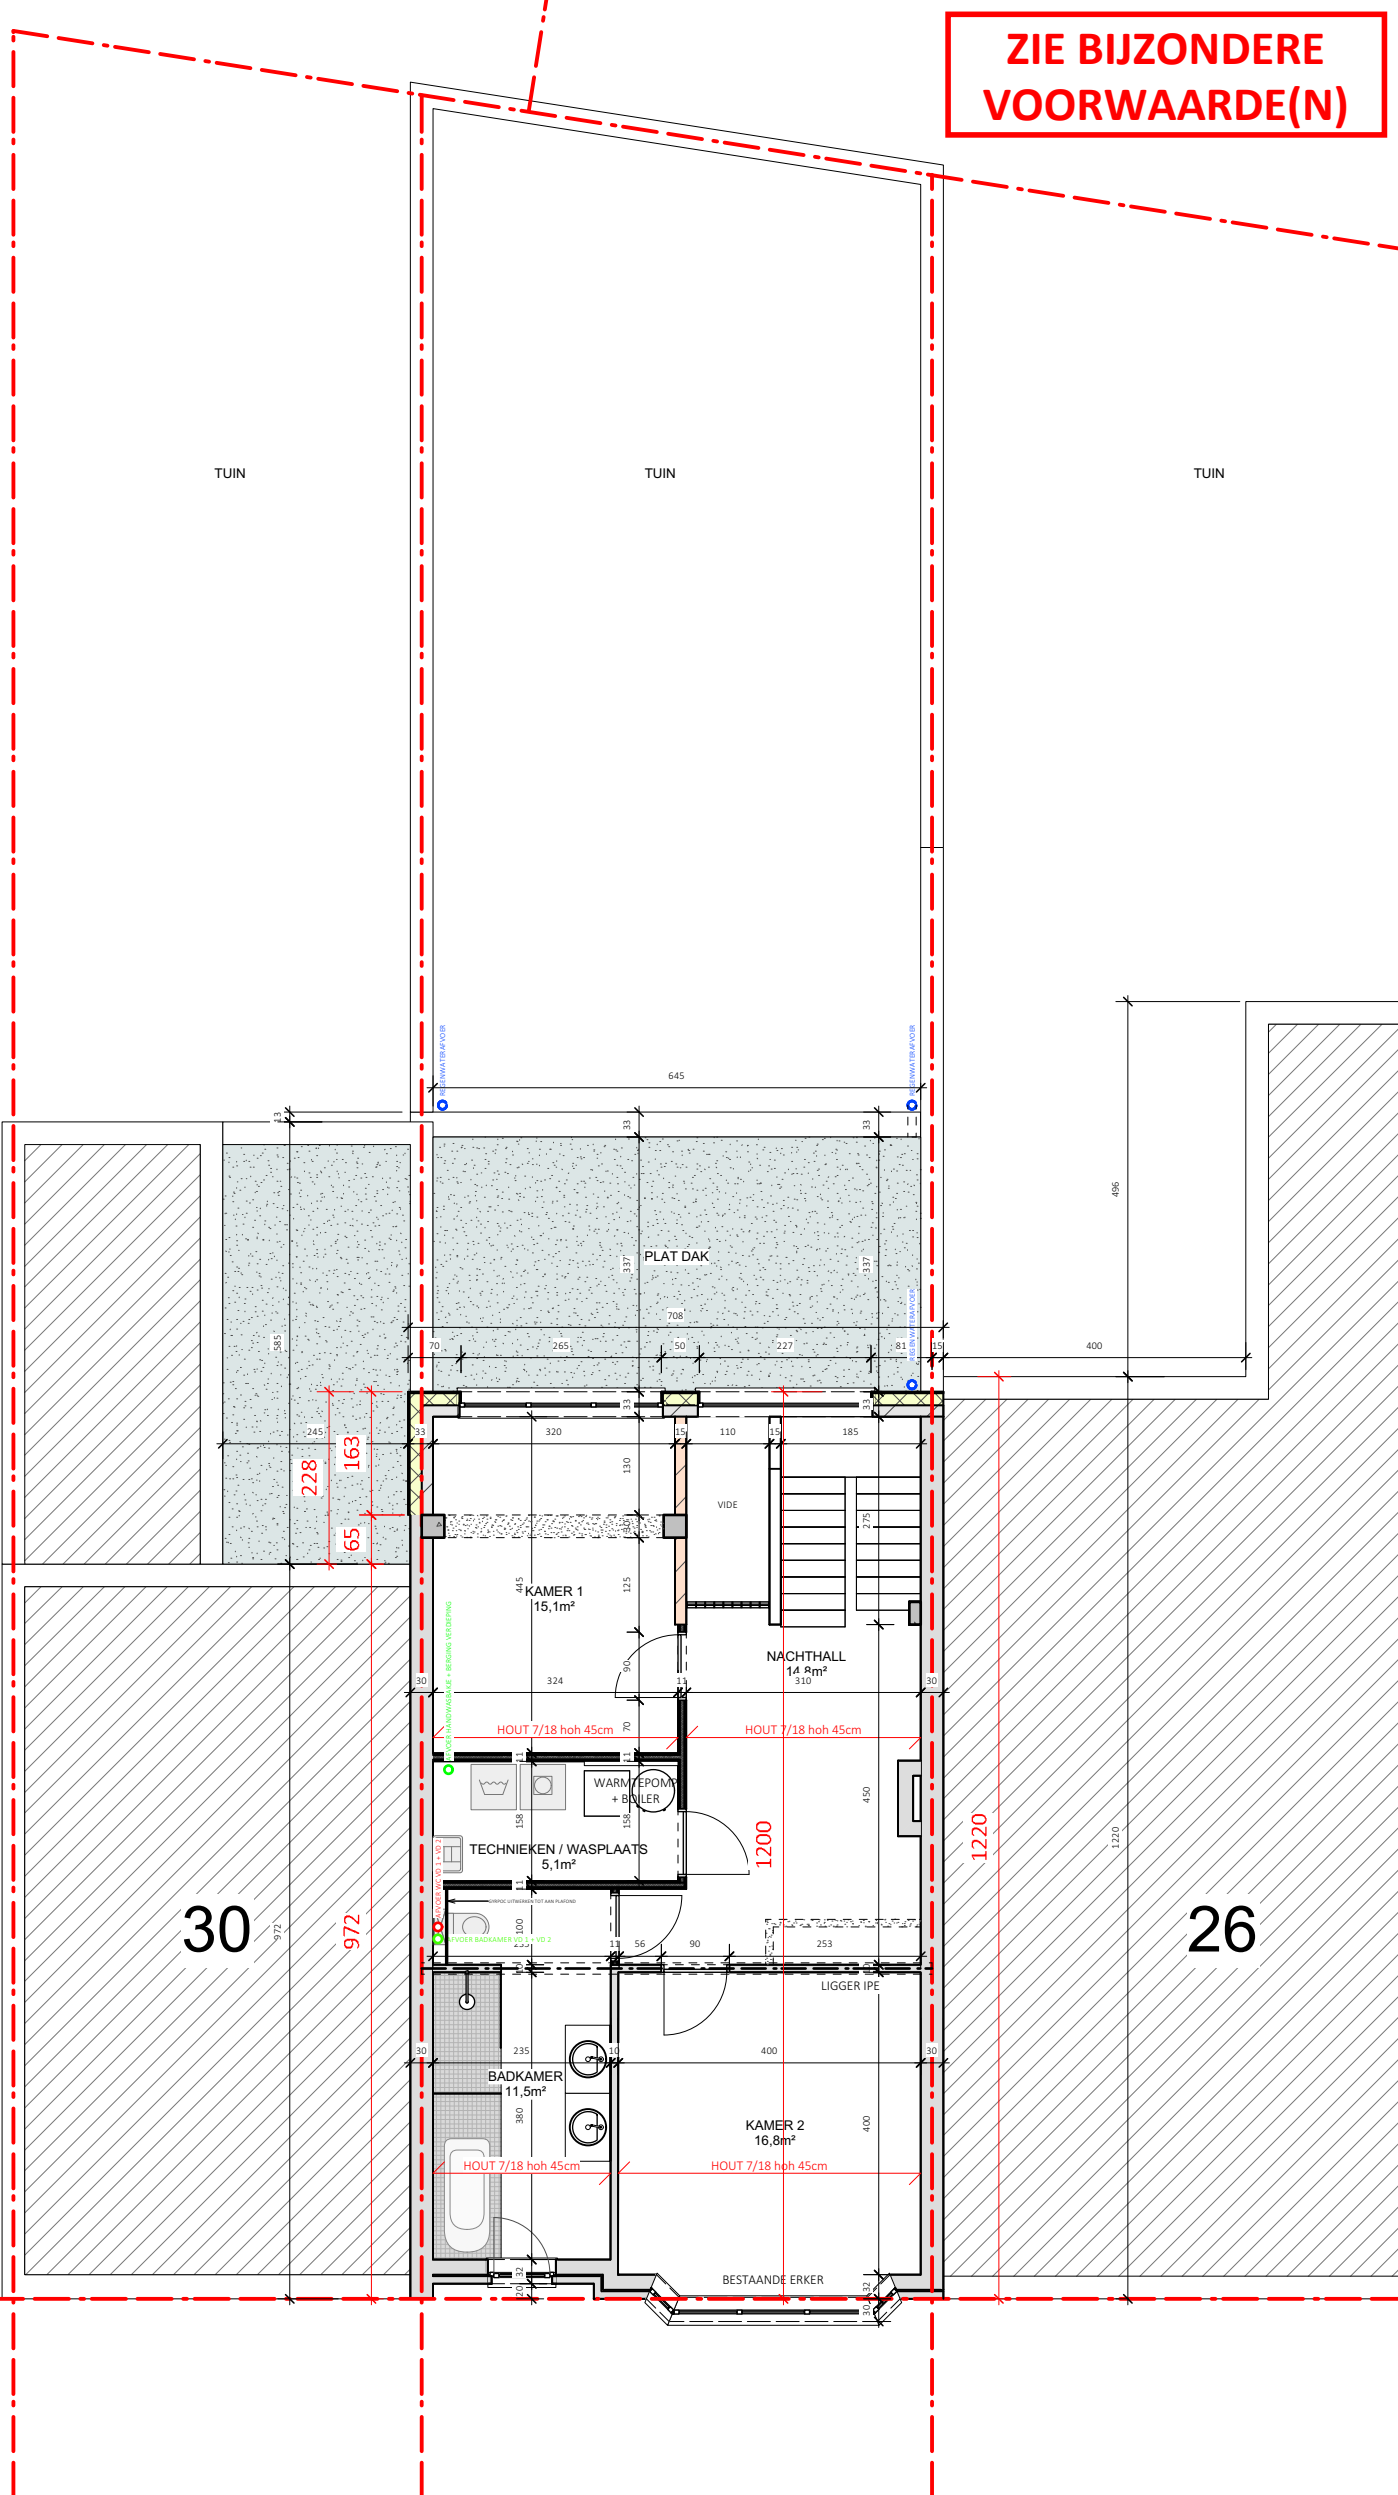

VERDIEPING - NIEUWE TOESTAND



BOUWHEER

COUGNON - DEMARE

WERFADRES

ABDISSTRAAT 28_ 9000 GENT

SCHAAL

 $1/100$

PAGINA

DATUM

11