


ZIE BIJZONDERE
VOORWAARDE(N)

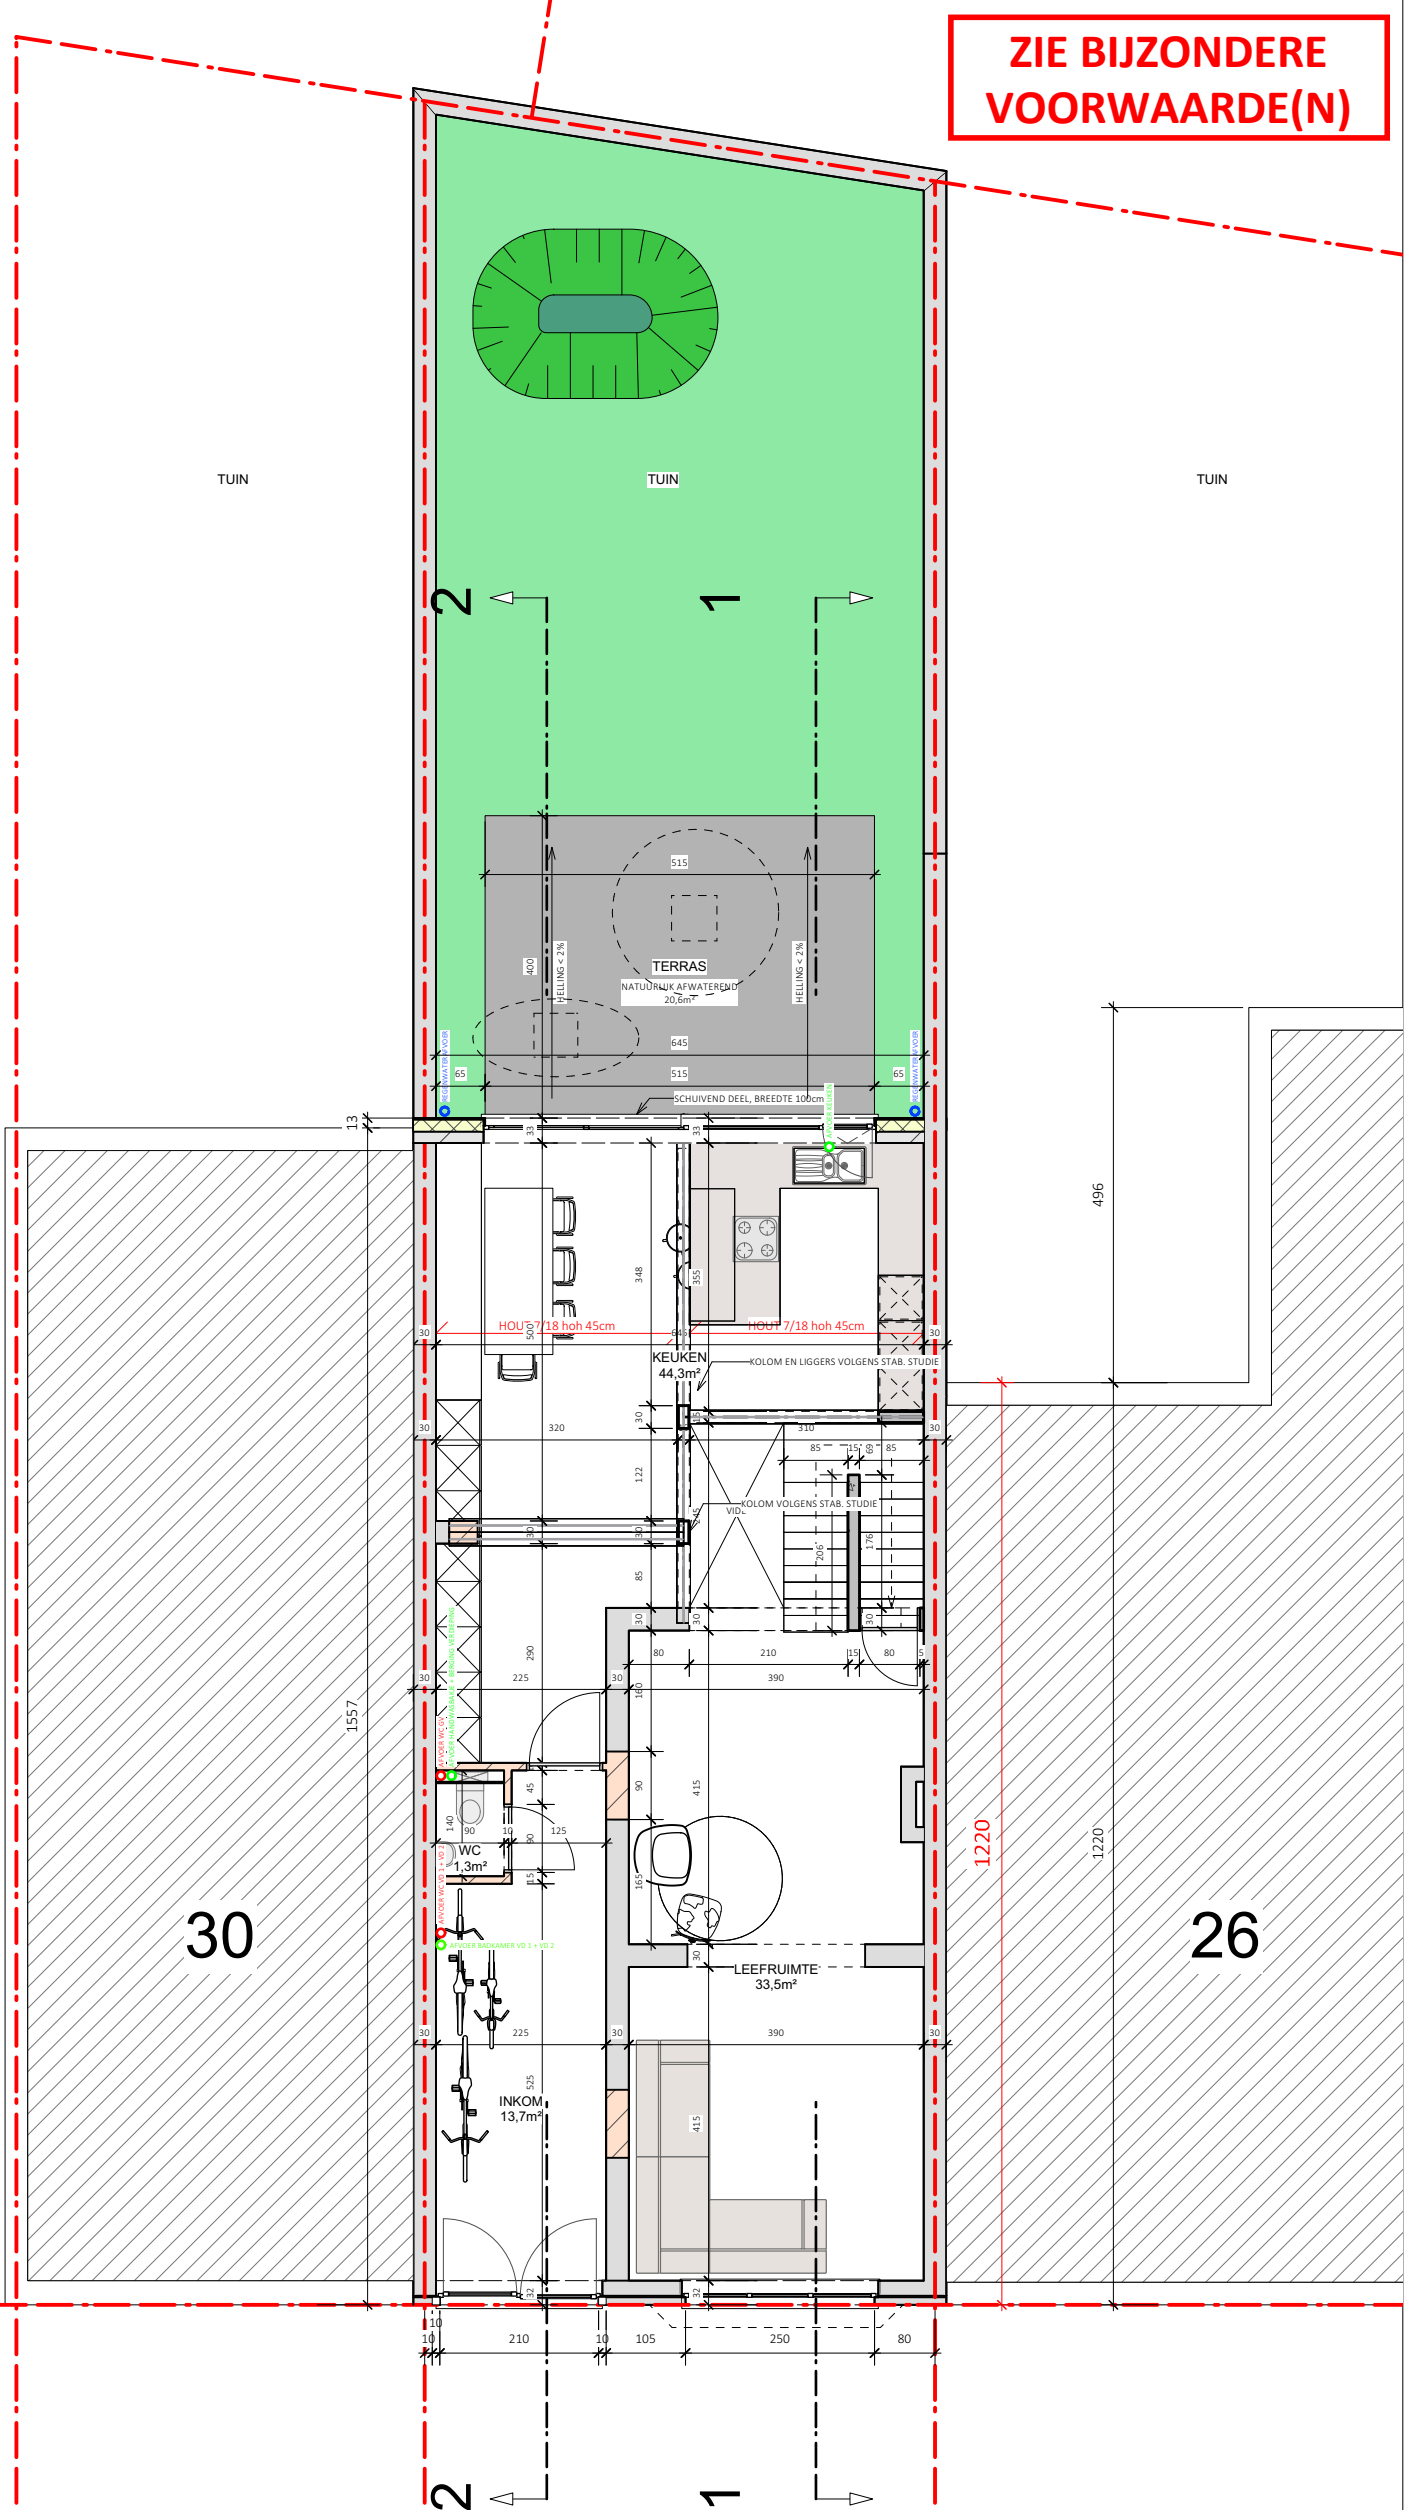

GELIJKVLOERS - NIEUWE TOESTAND



BOUWHEER
WERFADRES

COUGNON - DEMARE
ABDISSTRAAT 28 _ 9000 GENT

SCHAAL
PAGINA
DATUM

1/100
//