



ZIE BIJZONDERE
VOORWAARDE(N)

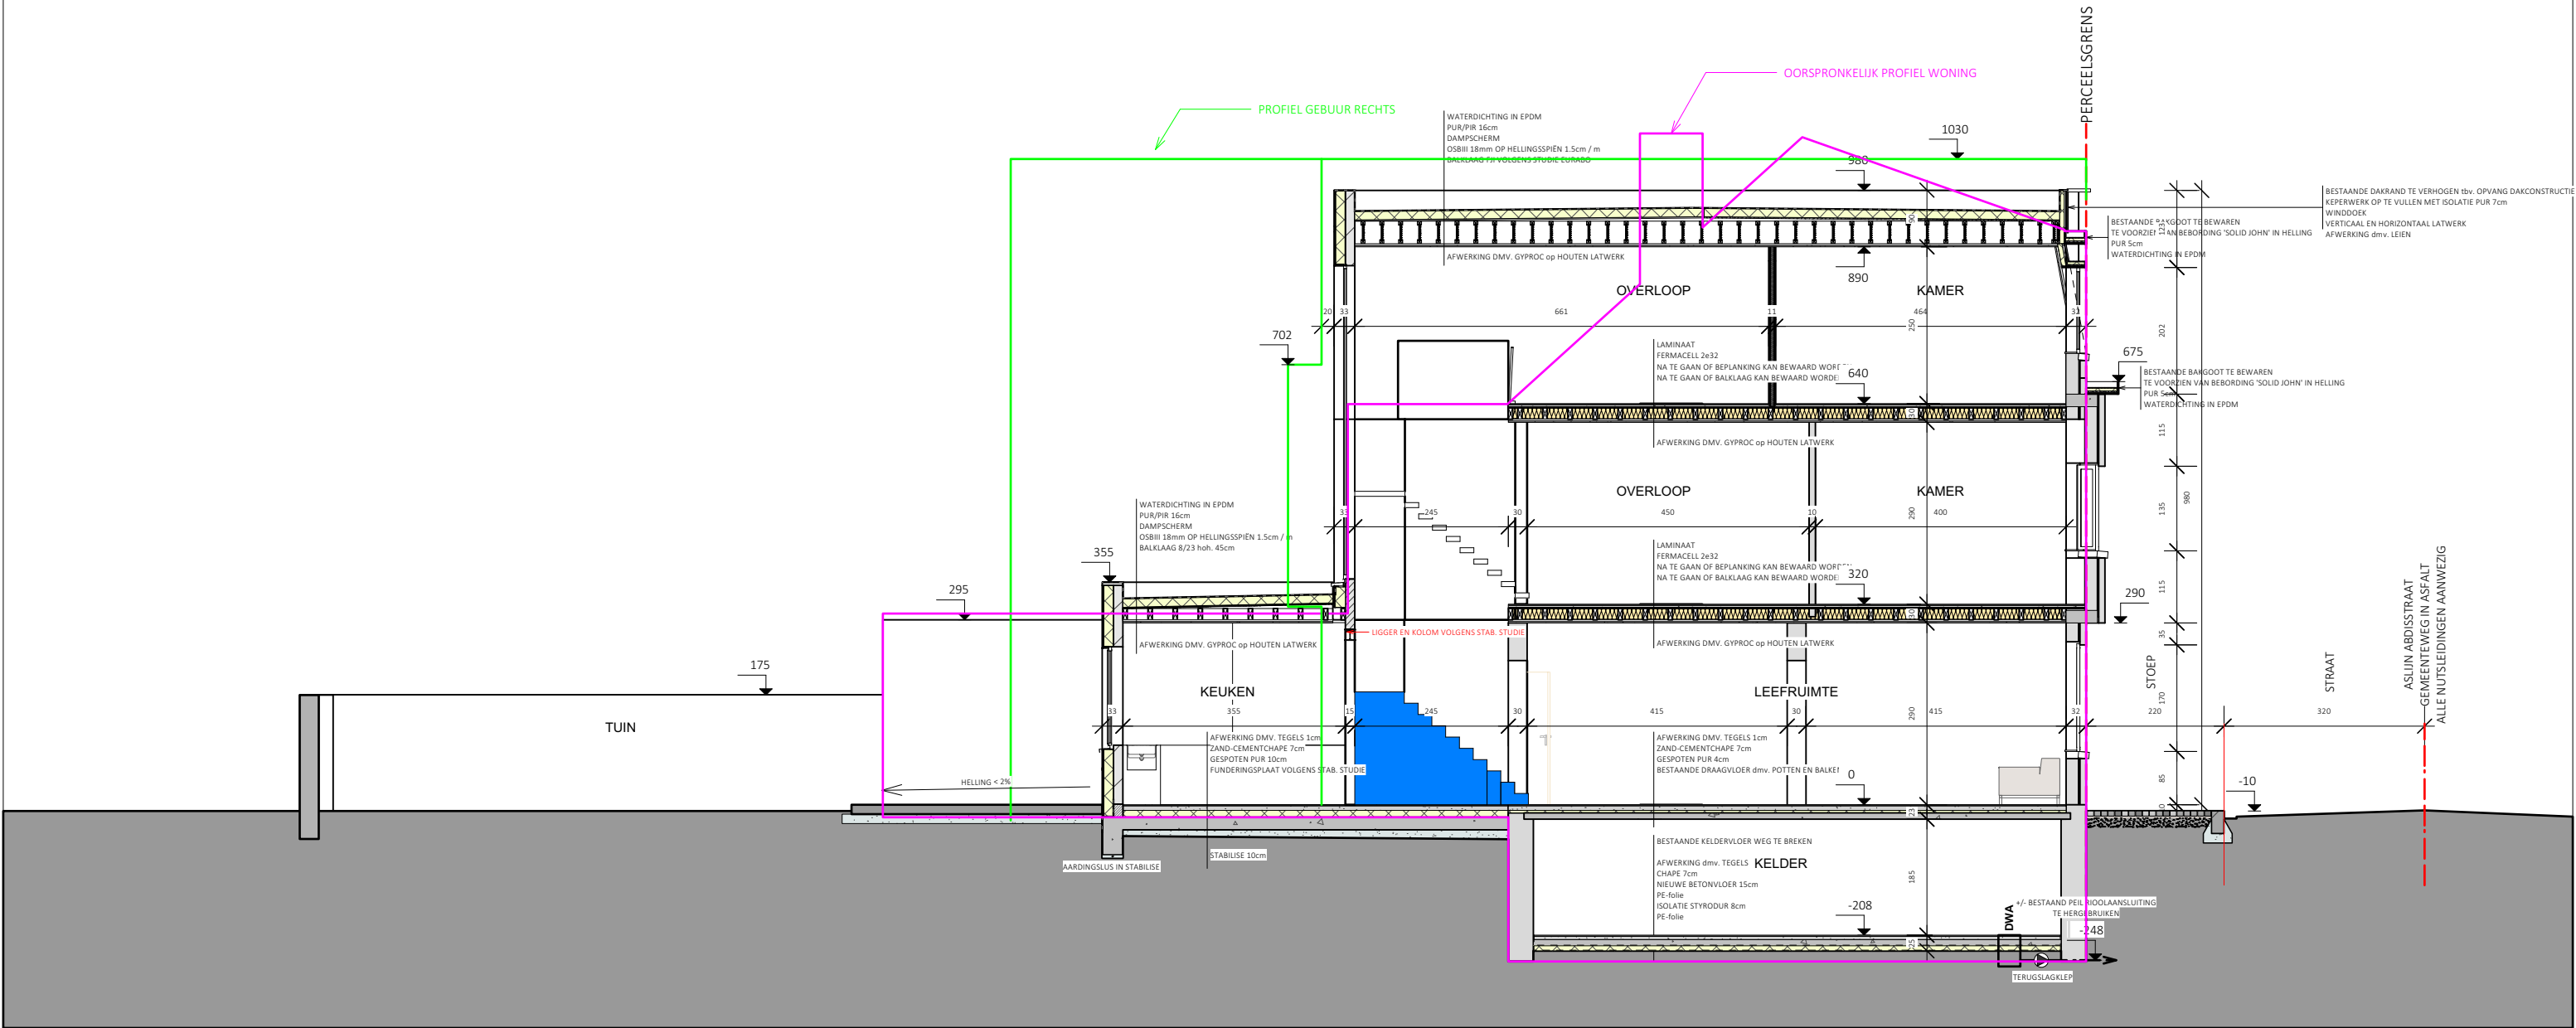

LANGSSNEDE 1 - NIEUWE TOESTAND

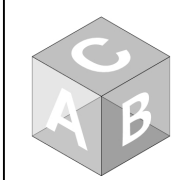

BOUWHEER
COUGNON - DEMARE
WERFADRES
ABDISSTRAAT 28 _ 9000 GENT

SCHAAL
1/100
PAGINA
DATUM
//