



ZIE BIJZONDERE
VOORWAARDE(N)

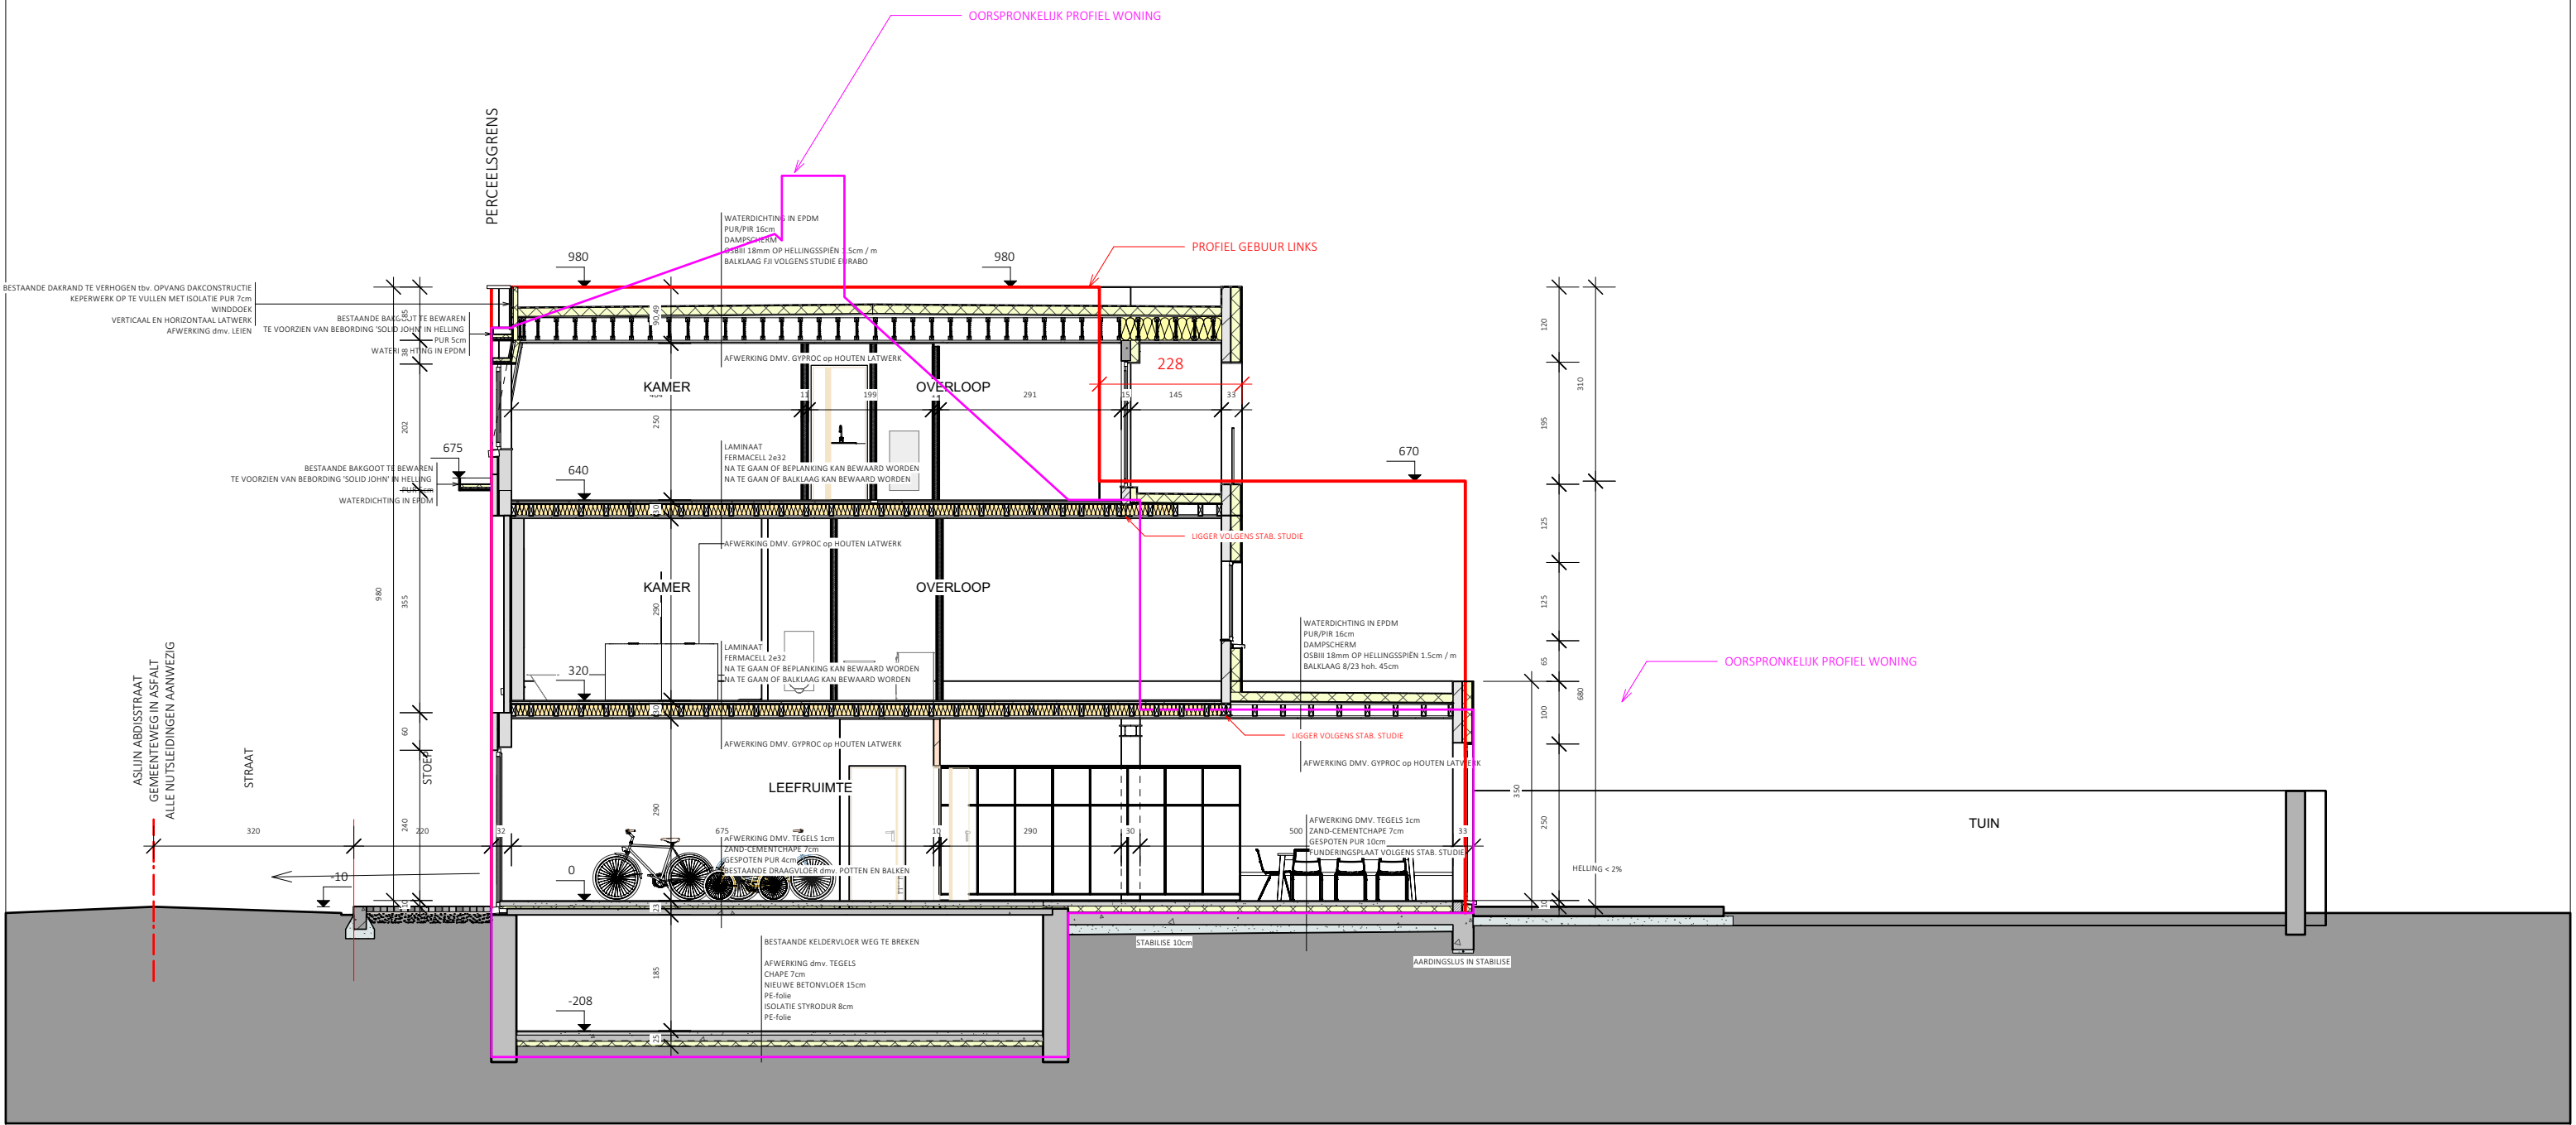

LANGSSNEDE 2 - NIEUWE TOESTAND

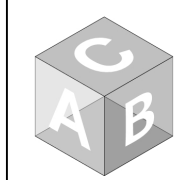

BOUWHEER
WERFADRES
COUGNON - DEMARE
ABDISSTRAAT 28 _ 9000 GENT

SCHAAL
PAGINA
DATUM
1/100
//