


ZIE BIJZONDERE VOORWAARDE(N)

- De verlichtingen moeten voorzien worden van een dimmer. Bij vermoeden/melding van lichthinder zal ter plaatse a.d.h.v. een proefopstelling geëvalueerd en bepaald worden hoeveel de lichtinstallatie moet gedimd worden (conform bestaande normen en richtlijnen).
- Er kan niet akkoord gegaan worden met knipperende of flitsende publiciteitsboodschappen. De verlichte publiciteitsboodschappen mogen enkel niet-knipperend en niet-flitsend voorzien worden.
- De publiciteitsinrichtingen op de hoekgevel (A2/A3) mogen enkel stilstaande (niet-bewegende) publiciteitsboodschappen bevatten.

LEGENDE

1. Dakpannen rood genvanceerd
2. Gevelsteen geel en rood genvanceerd
3. Buitenschrijnwerk met heldere beglazing
4. Dorpel in blauwe hardsteen
5. Arduin
6. Barbierspaal

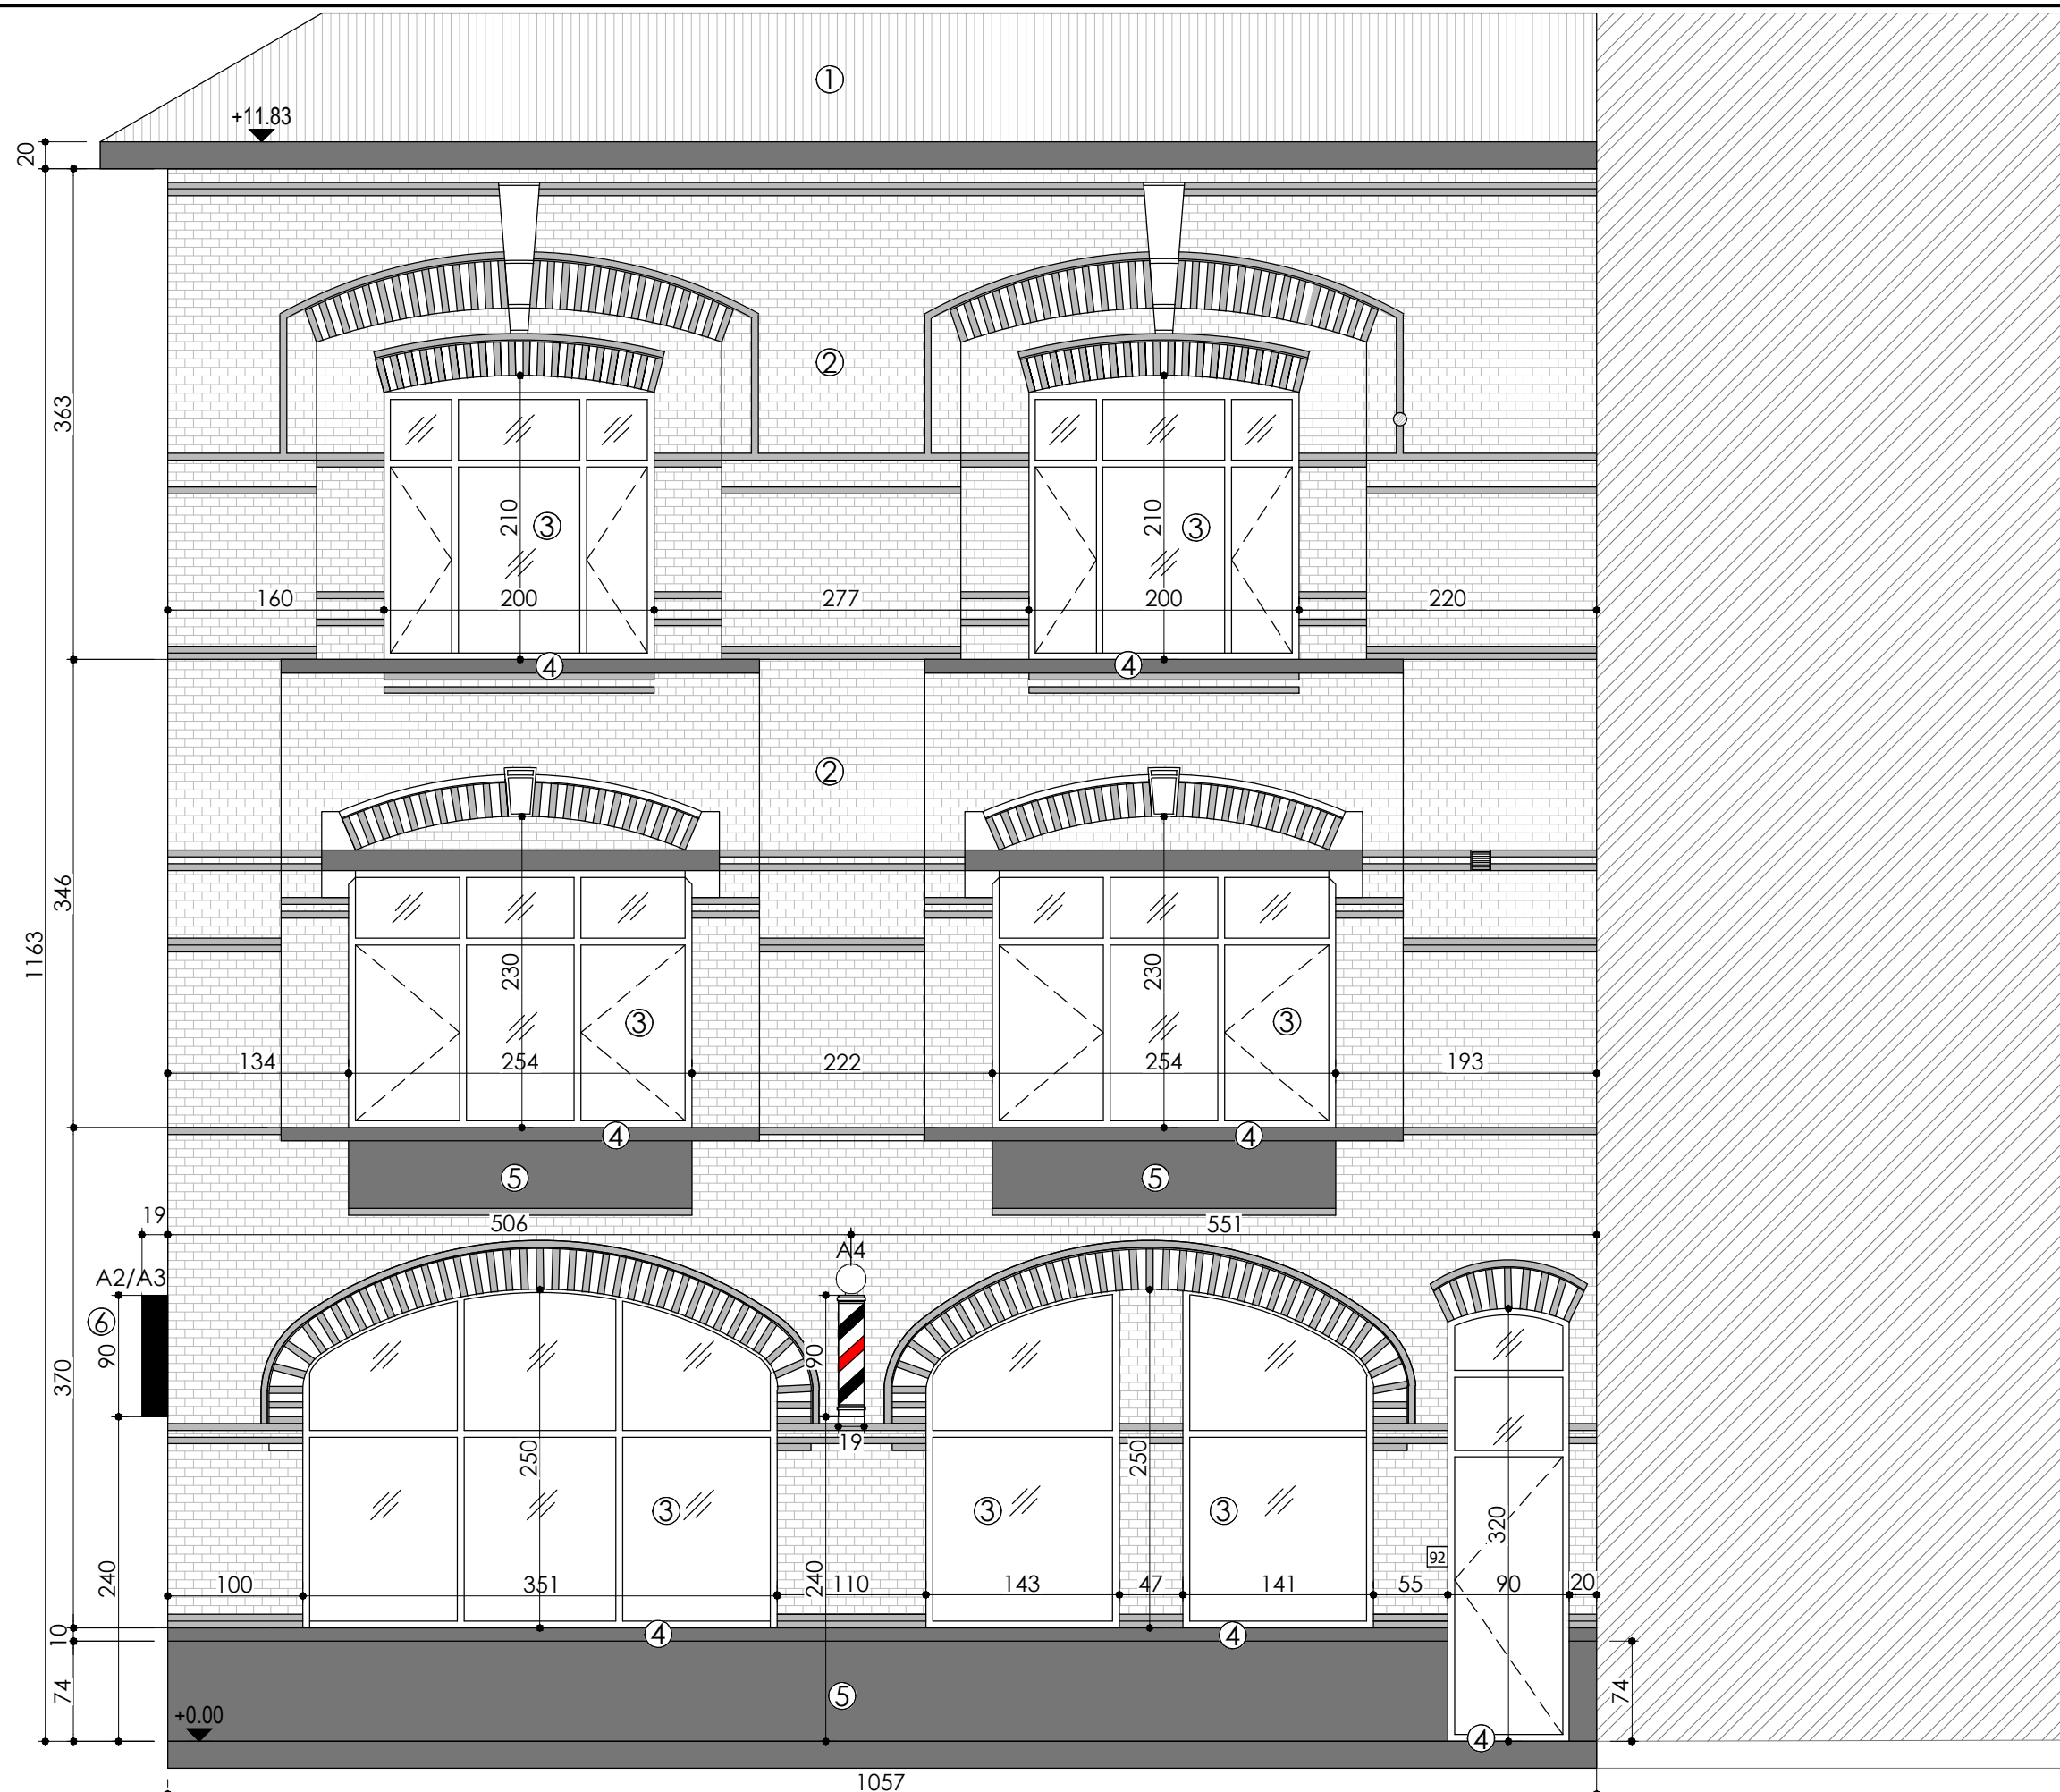

PROJECT: PUBLICITEITSINRICHTING GEVEL
ADRES: TOLHUISLAAN 92, 92A, 94 9000 GENT
KADASTER: 1ste afdeling, Sectie A, 1543T

nieuwe ZIJGEVEL RECHTS
 Schaal: 1:50