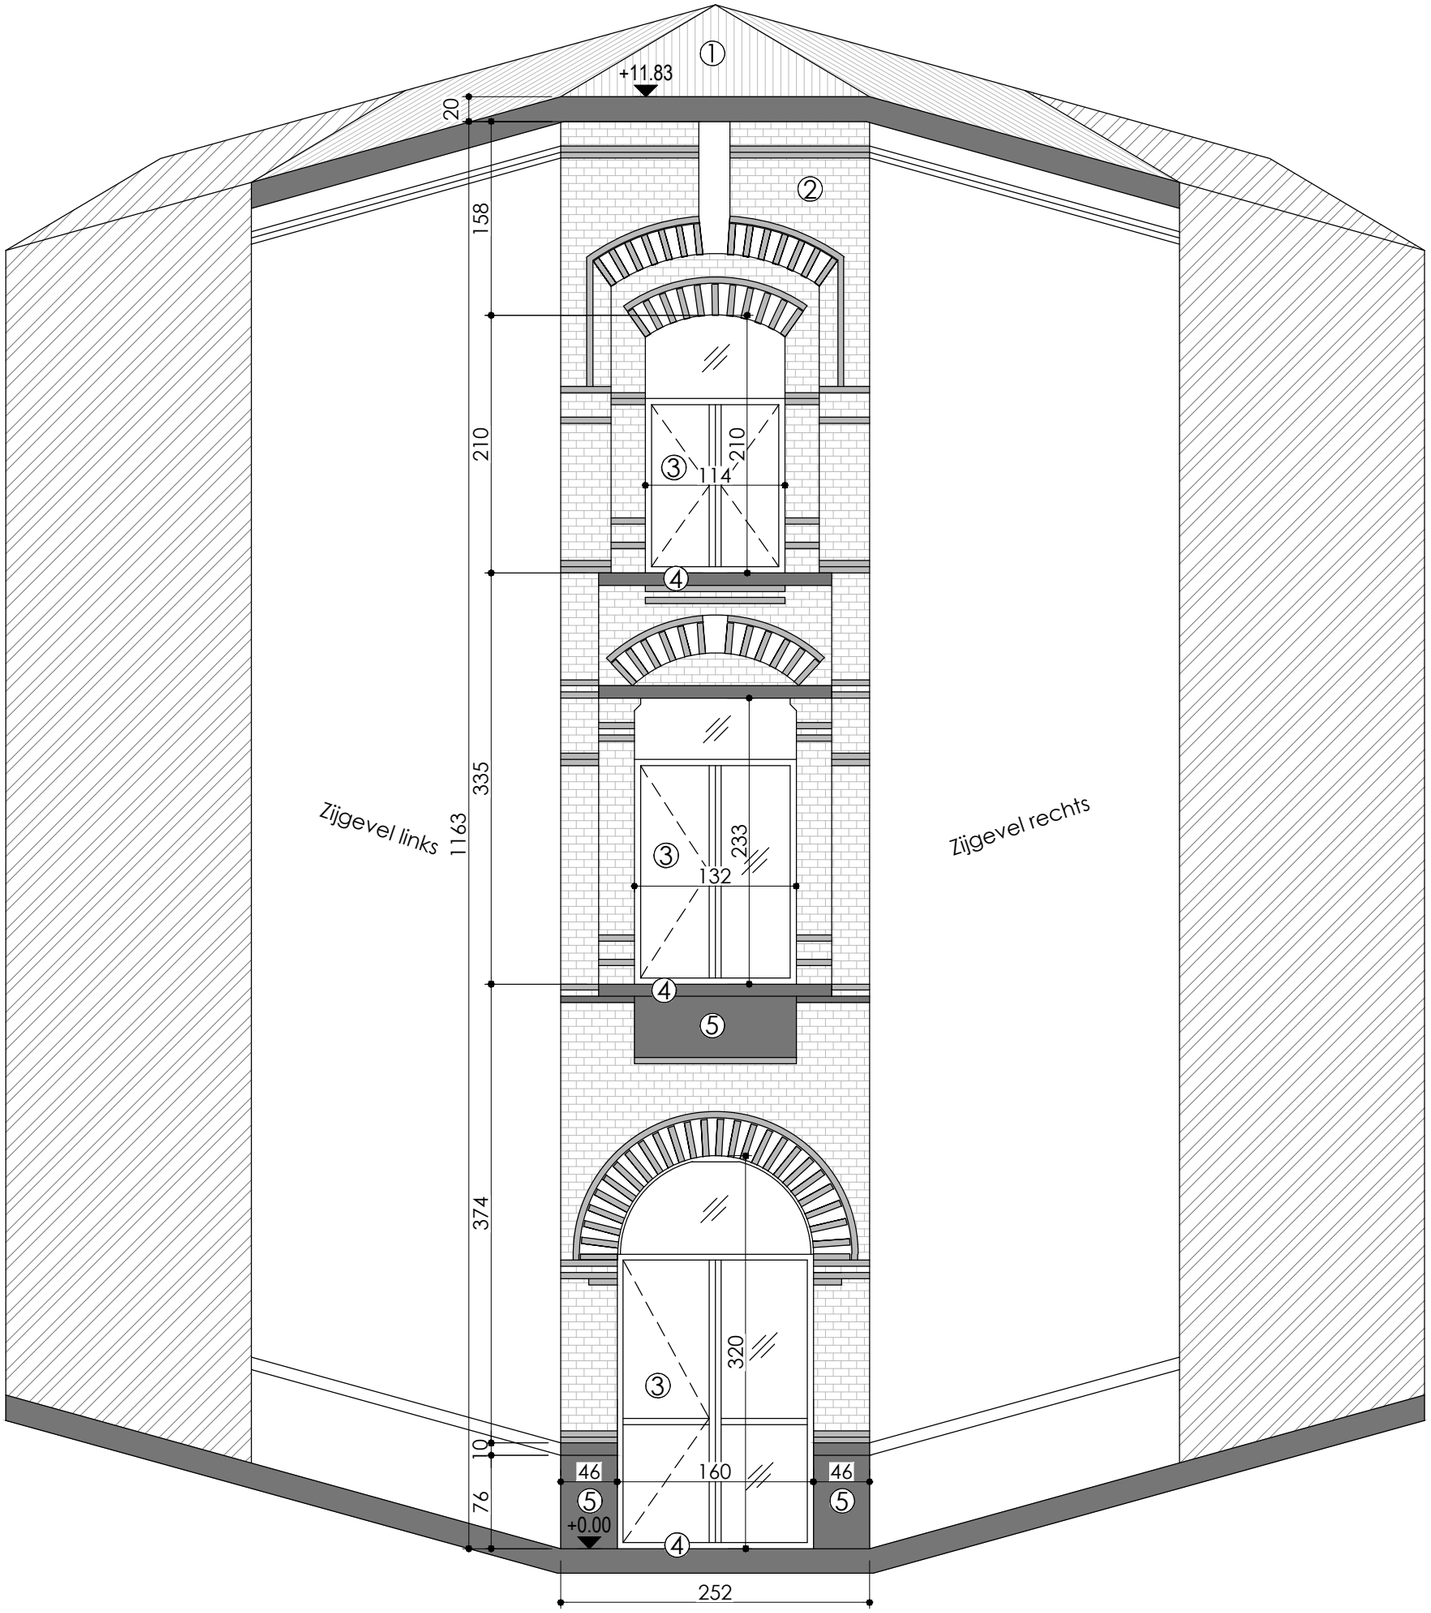

LEGENDE

1. Dakpannen rood genuanceerd
2. Gevelsteen geel en rood genuanceerd
3. Buitenschrijnwerk met heldere beglazing
4. Dorpel in blauwe hardsteen
5. Arduin
6. Buitenverlichting voor kappers

PROJECT: PUBLICITEITSINRICHTING GEVEL
ADRES: TOLHUISLAAN 92, 92A, 94 9000 GENT
KADASTER: 1ste afdeling, Sectie A, 1543T

vergunde VOORGEVEL
Schaal: 1:50