


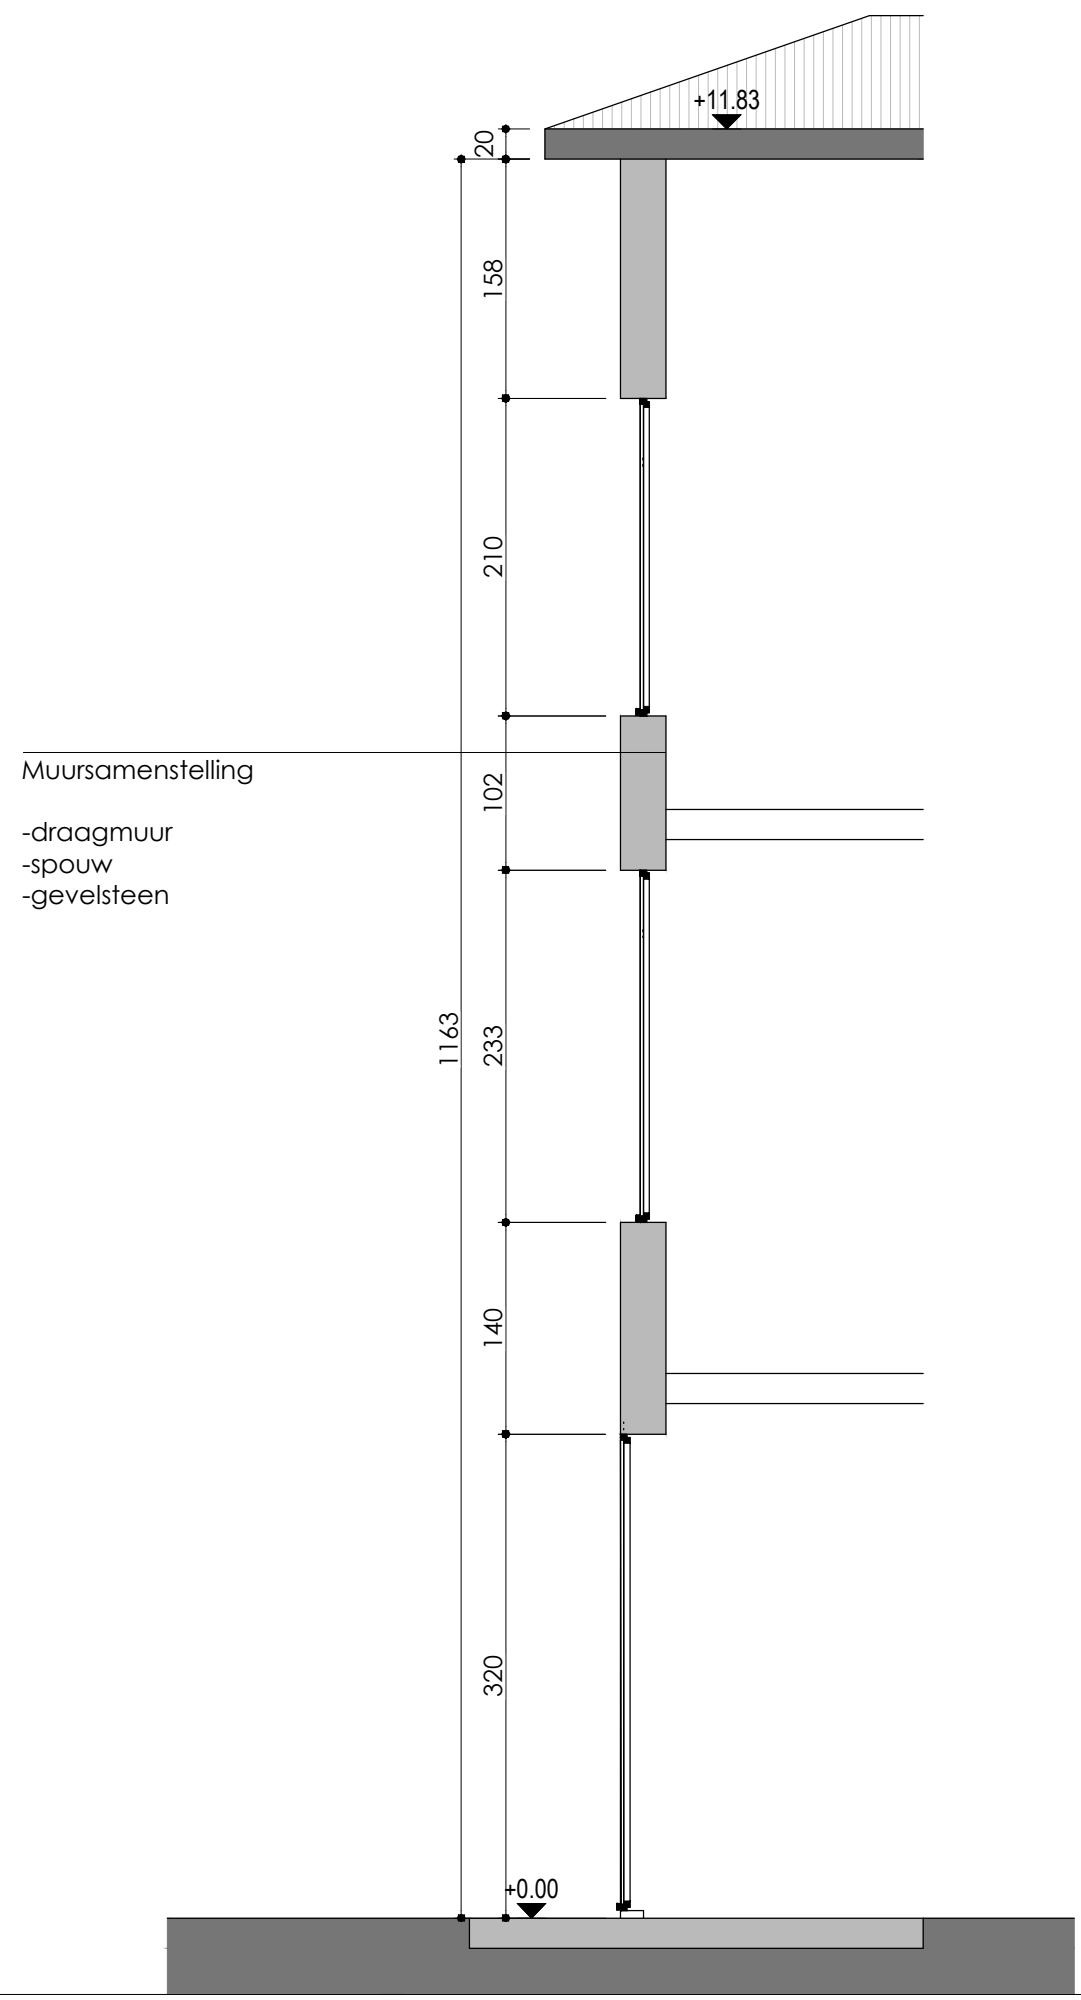

PROJECT: PUBLICITEITSINRICHTING GEVEL
ADRES: TOLHUISLAAN 92, 92A, 94 9000 GENT
KADASTER: 1ste afdeling, Sectie A, 1543T

vergunde toestand DOORSNEDE
Schaal: 1:50