
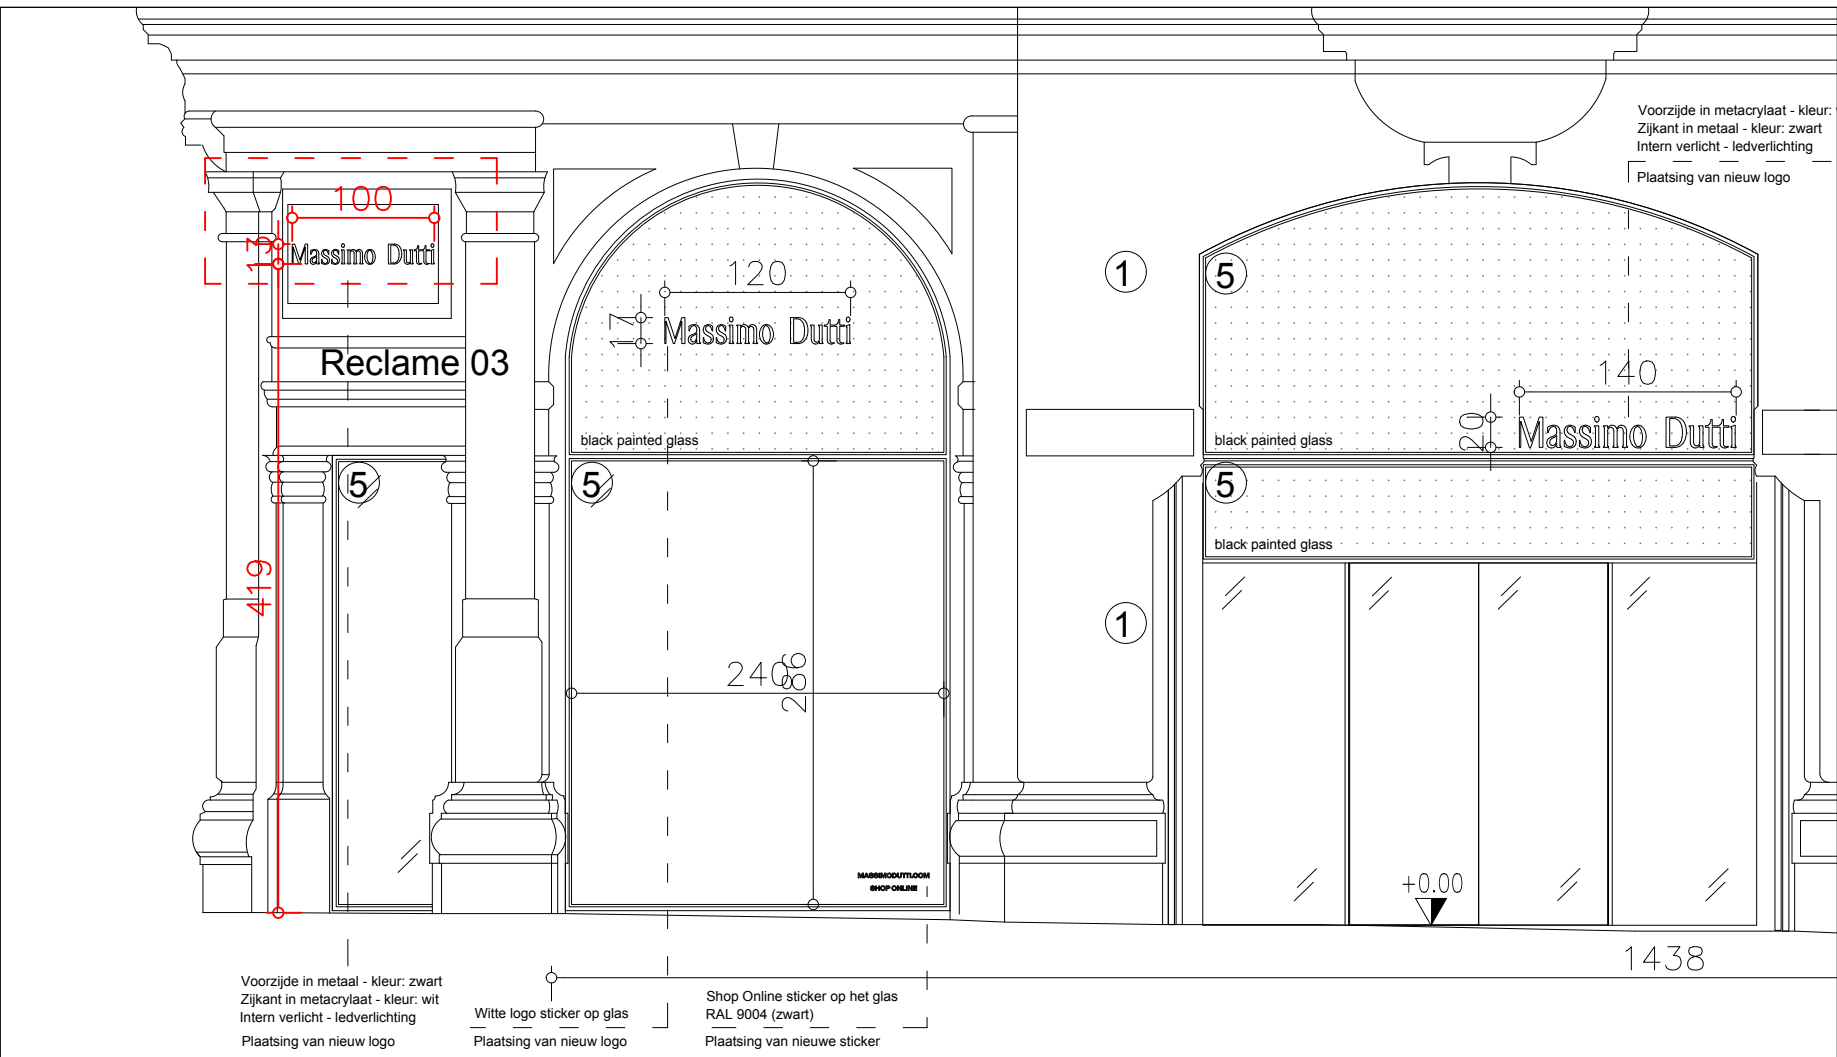


ZIE BIJZONDERE
VOORWAARDE(N)

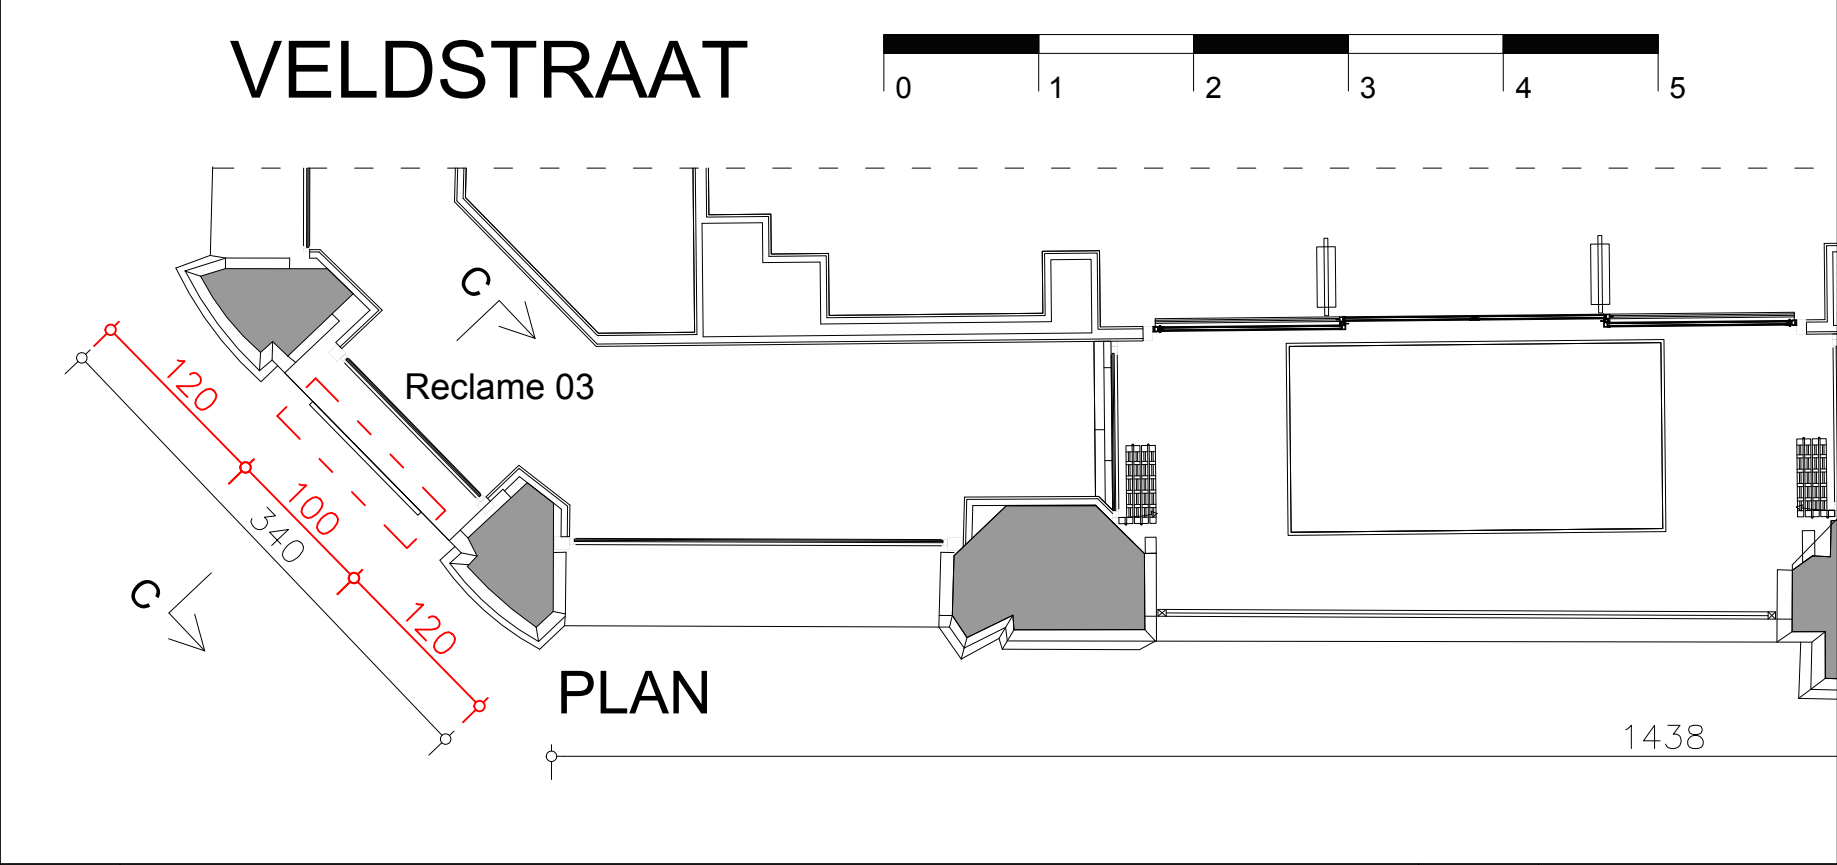

RECLAME 03

NIEUW Massimo Dutti LOGO

- Plaatsing op blauwe hardsteen
- Letters intern verlicht (Ledverlichting)
- Afmetingen: 100cm (L) x 13cm (H) x 3cm (D)
- Voorzijde in zwart metaal
- Zijkanten Methacrylaat in wit

25.03	Massimo Dutti Gent			Adres	Veldstraat 10, 9000 Gent			Schaal: 1 / 50
Plan	Reclame 03 - Constructieve tekening	Toestand	Nieuwe toestand	Datum	06 / 05 / 2025	Fase	Reclame aanvraag	atelier <i>Juliette</i> architecture interior design
Arch.	Atelier Juliette - Architecture Interior Design BV Sint-Janskerkhof 2 2800 Mechelen info@atelierjuliette.be							