



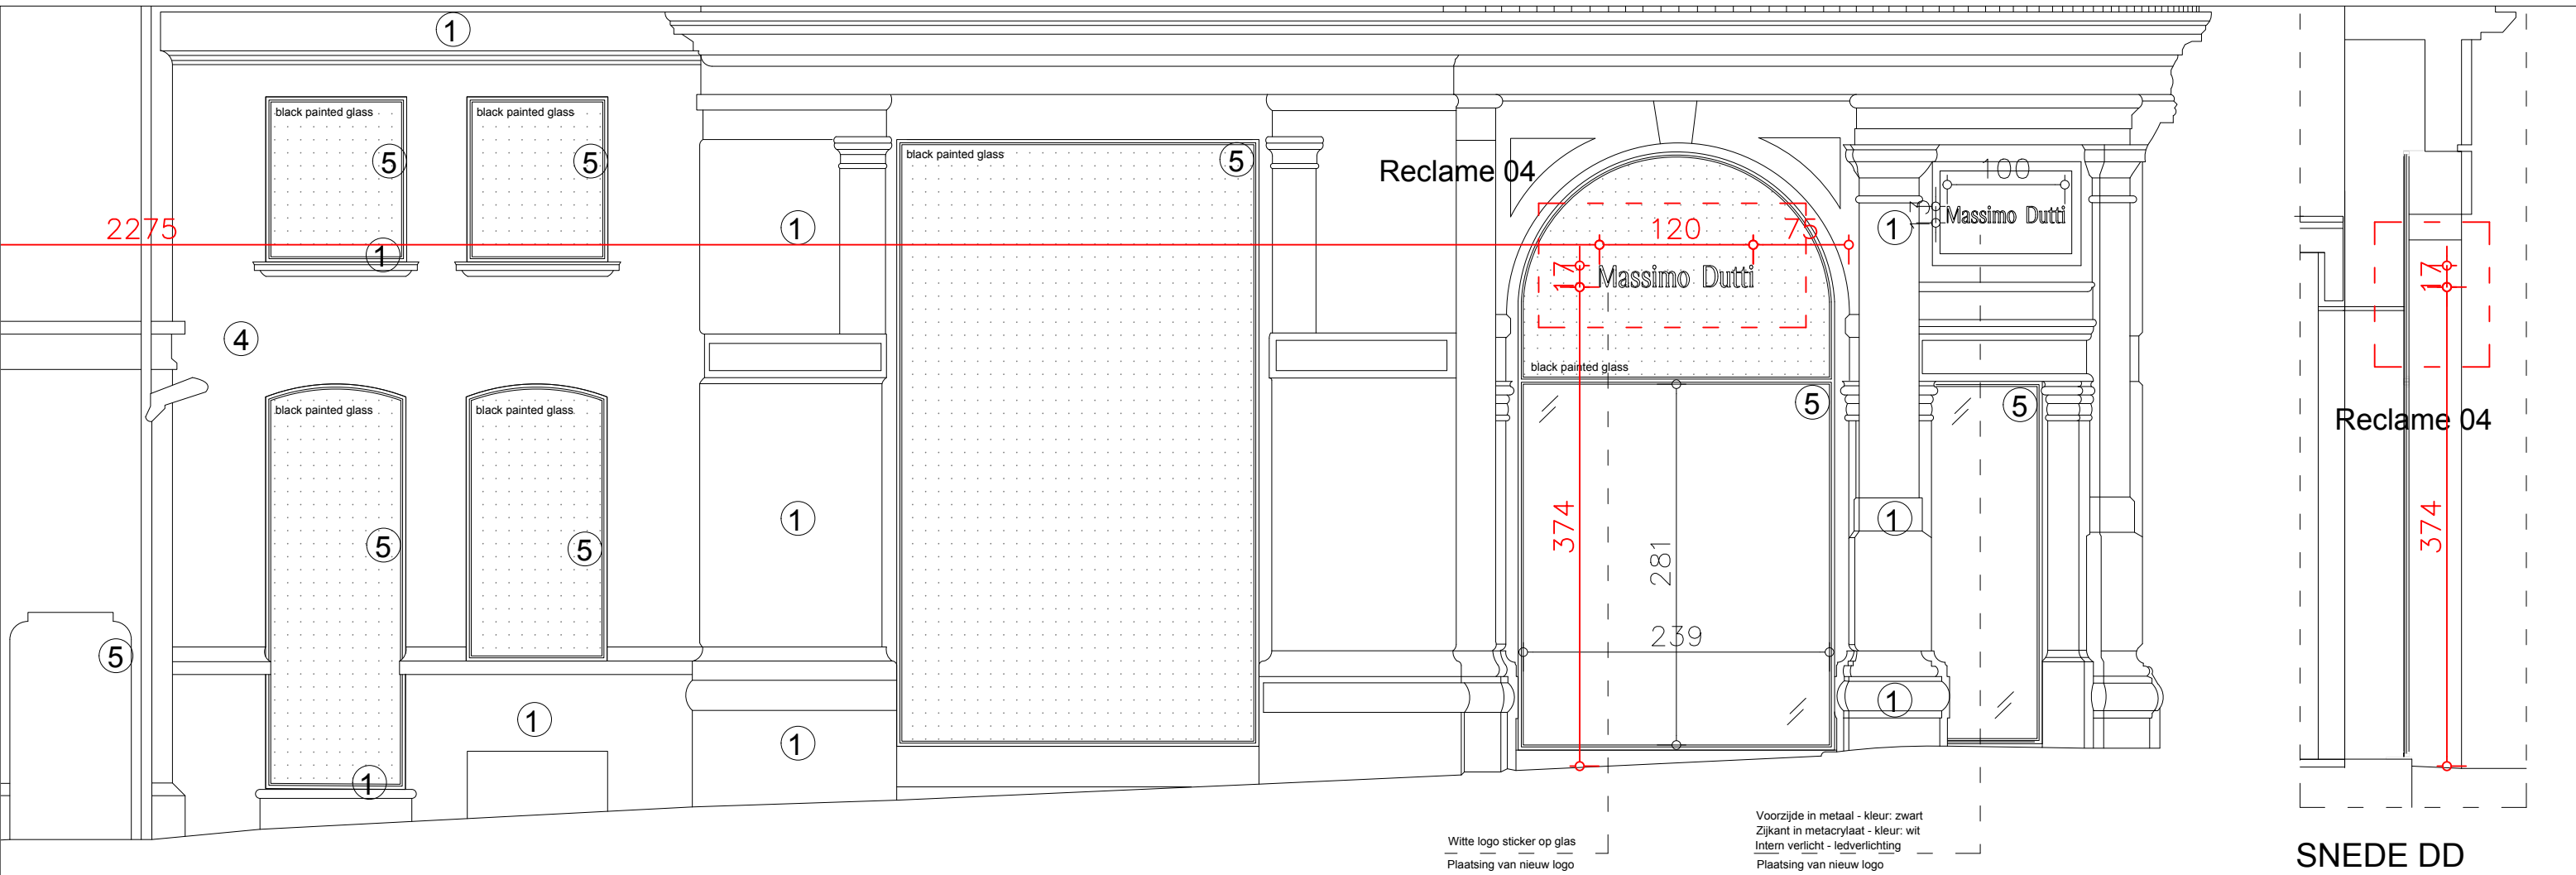

NODENAYSTEEG



ZIE BIJZONDERE
VOORWAARDE(N)

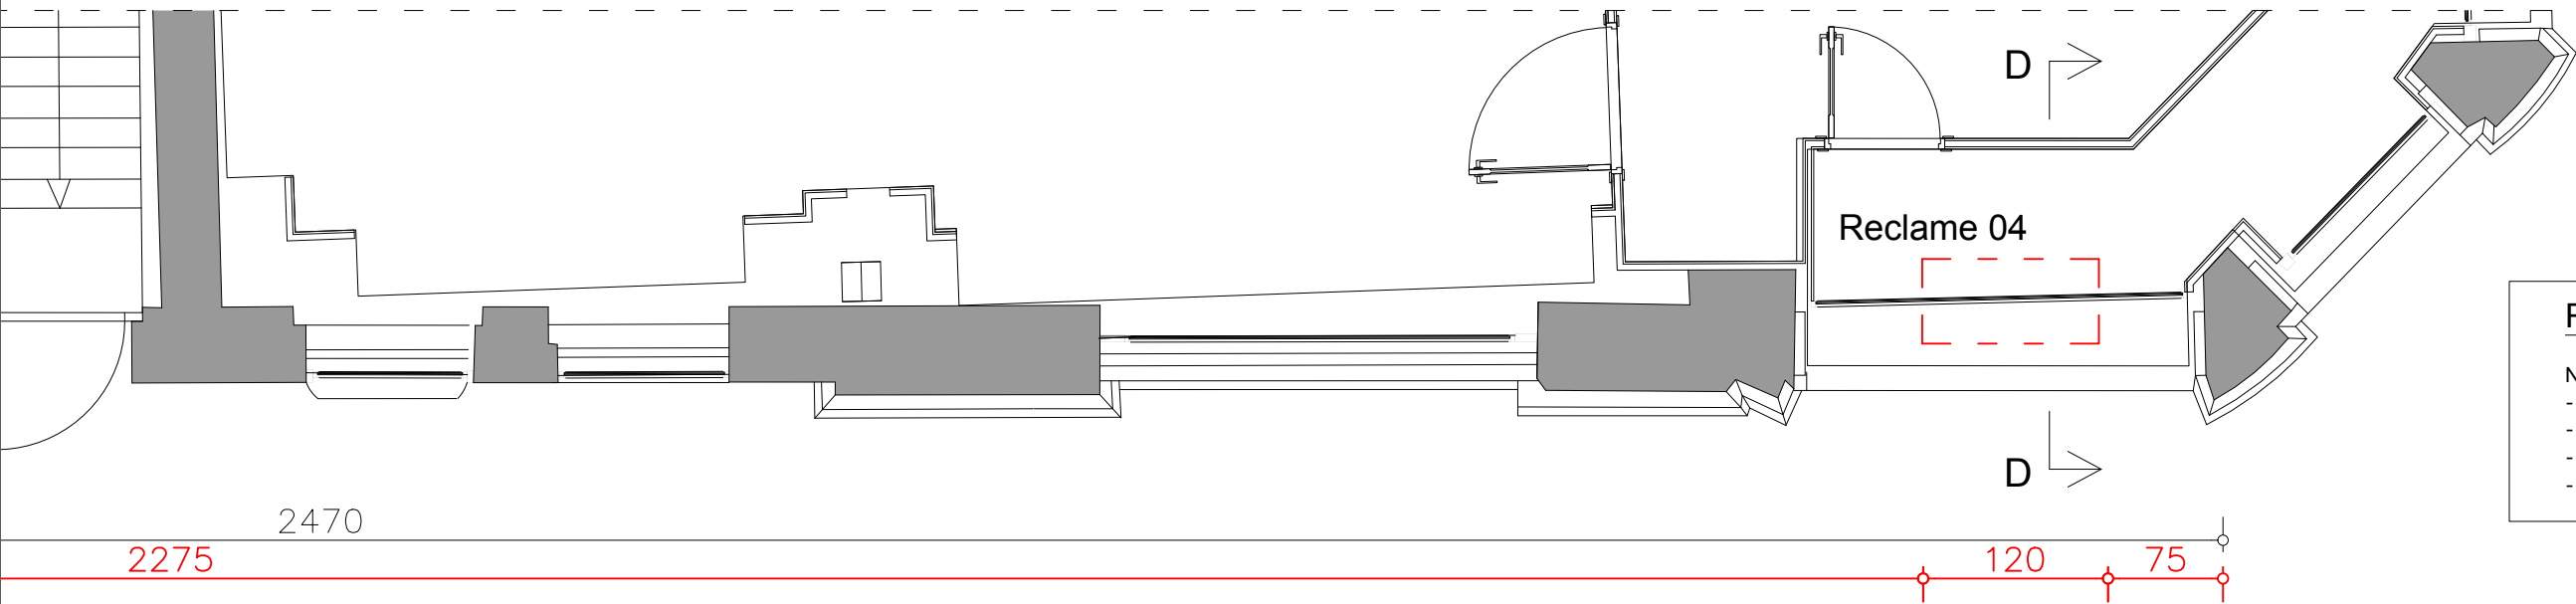

RECLAME 04

NIEUW Massimo Dutti LOGO

- Plaatsing op glas
- Witte sticker
- Afmetingen: 120cm (L) x 17cm (H)
- Niet verlicht

25.03	Massimo Dutti Gent				Adres	Veldstraat 10, 9000 Gent			Schaal: 1/ 50		
Plan	Reclame 04 - Constructieve tekening		Toestand	Nieuwe toestand		Datum	06 / 05 / 2025		Fase	Reclame aanvraag	atelier <i>Juliette</i> architecture interior design
Arch.	Atelier Juliette - Architecture Interior Design BV Sint-Janskerkhof 2 2800 Mechelen info@atelierjuliette.be										