


ZIE BIJZONDERE
VOORWAARDE(N)

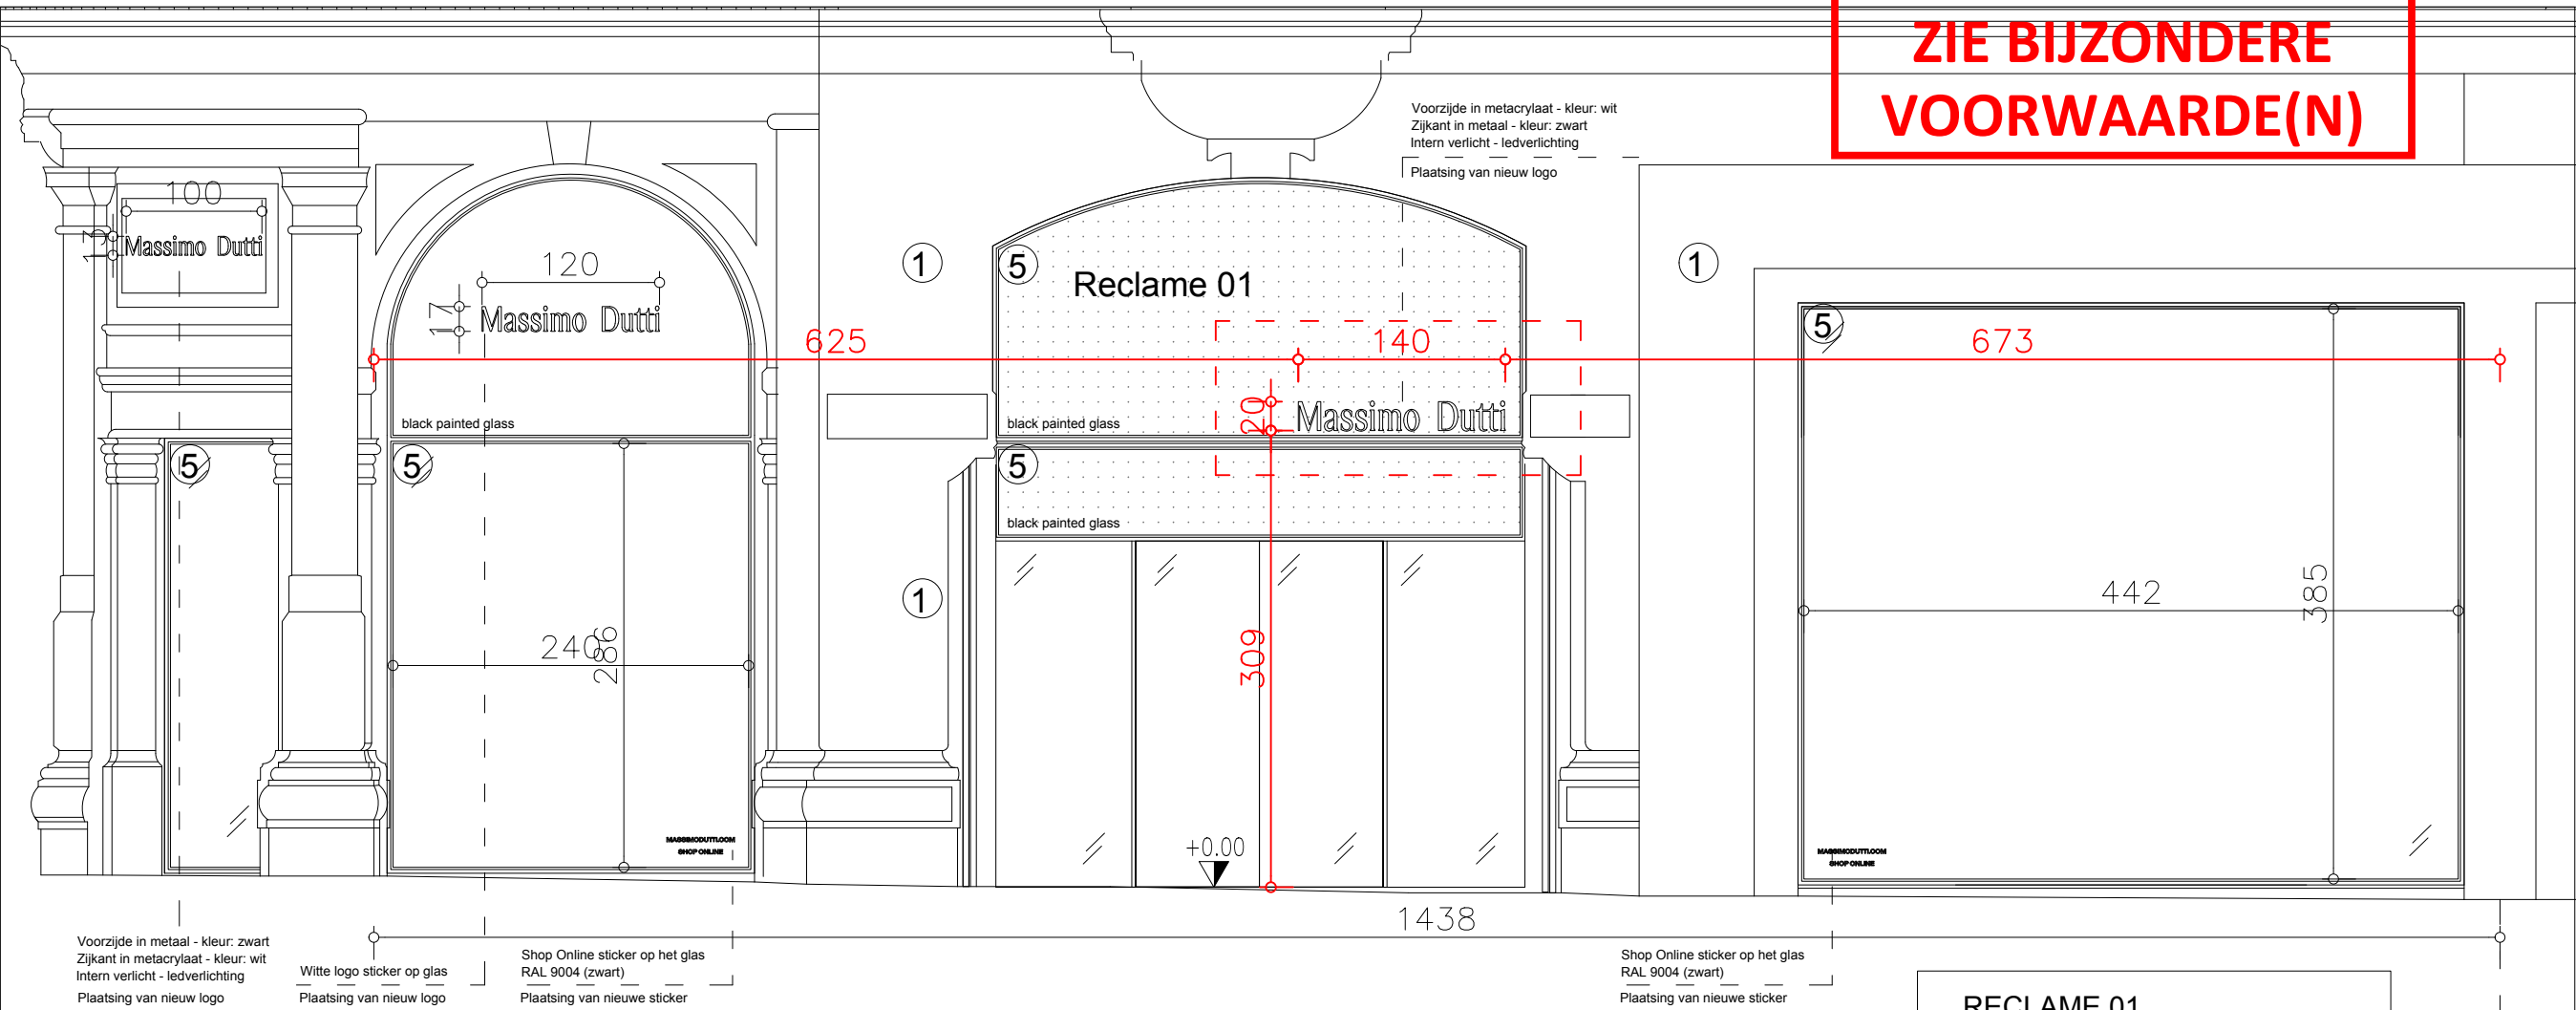


VELDSTRAAT



RECLAME 01

NIEUW Massimo Dutti LOGO

- Plaatsing boven inkomdeur
- Letters intern verlicht (Ledverlichting)
- Afmetingen: 140cm (L) x 20cm (H) x 3cm (D)
- Voorzijde Methacrylaat in wit
- Zijkanten in zwart metaal

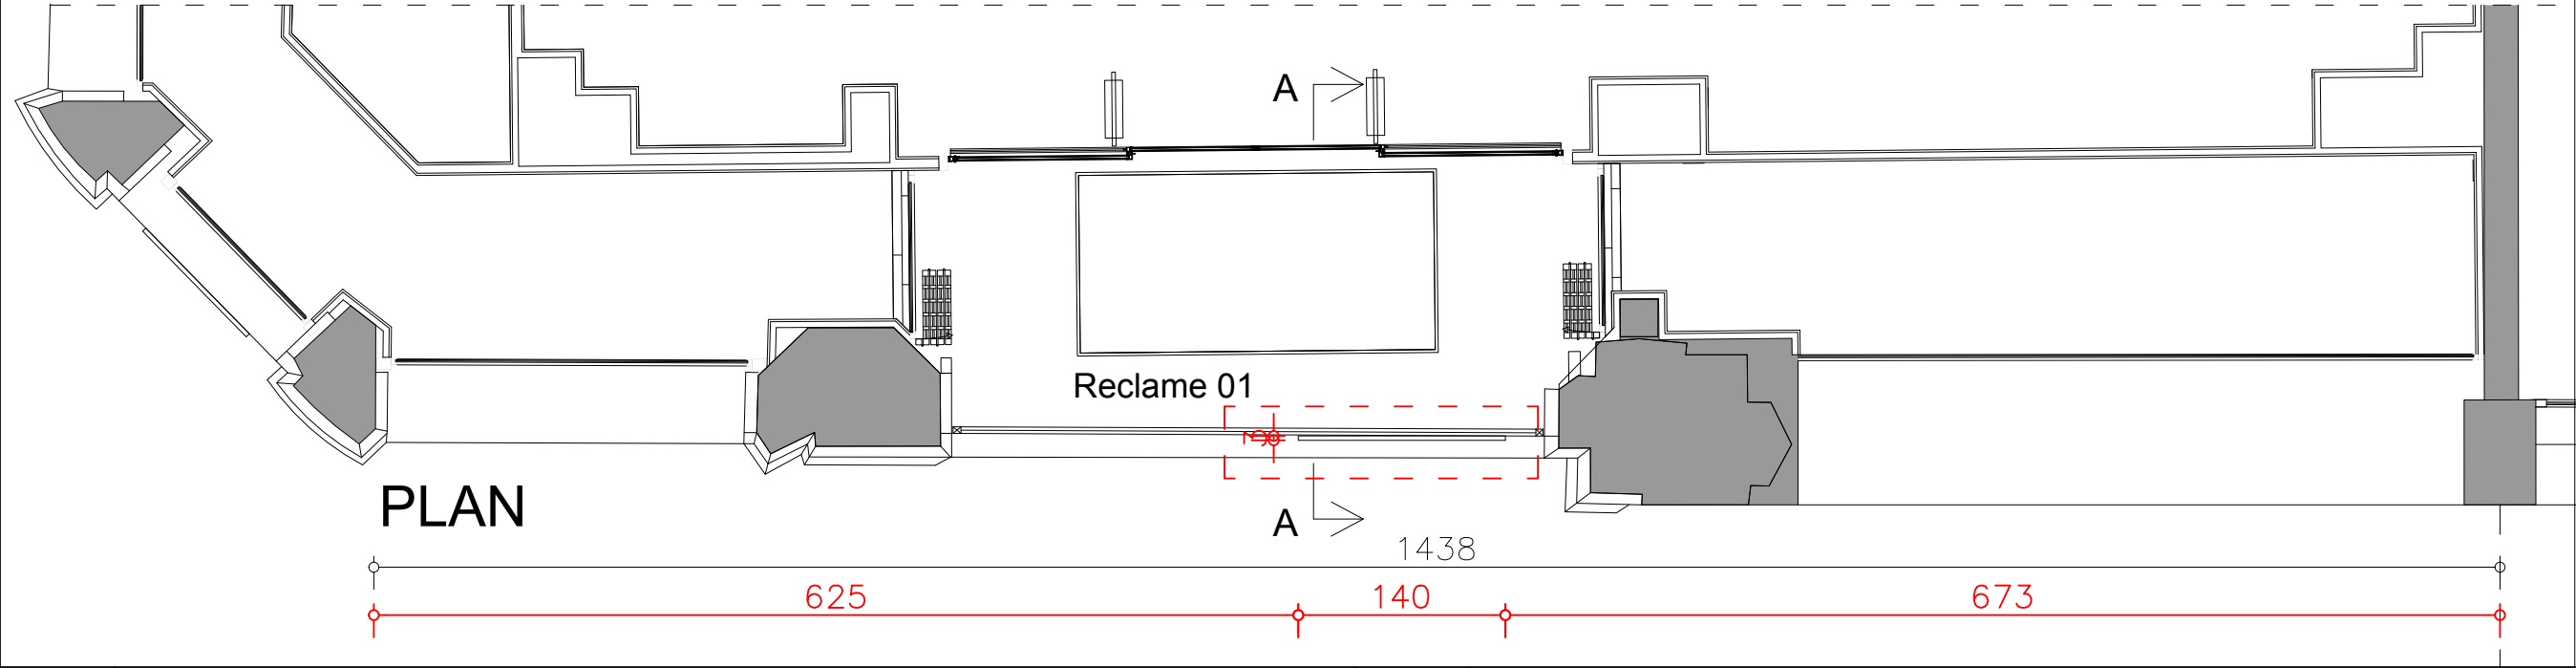

PLAN

25.03	Massimo Dutti Gent			Adres	Veldstraat 10, 9000 Gent			Schaal: 1/ 50
Plan	Reclame 01 - Constructieve tekening	Toestand	Nieuwe toestand	Datum	06 / 05 / 2025	Fase	Reclame aanvraag	atelier <i>Juliette</i> architecture interior design
Arch.	Atelier Juliette - Architecture Interior Design BV Sint-Janskerkhof 2 2800 Mechelen info@atelierjuliette.be							