


## LEGENDE

1. BLAUWE HARDSTEEN
2. NATUURSTEEN - KLEUR: Beige
3. PARAMENTSTEEN - KLEUR: Rood
4. GEVELBEPLEISTERING - KLEUR: Beige
5. BESTAAND BUITENSCHRIJNWERK - KLEUR: Zwart
6. BESTAAND BUITENSCHRIJNWERK - KLEUR: Wit
7. LEIEN

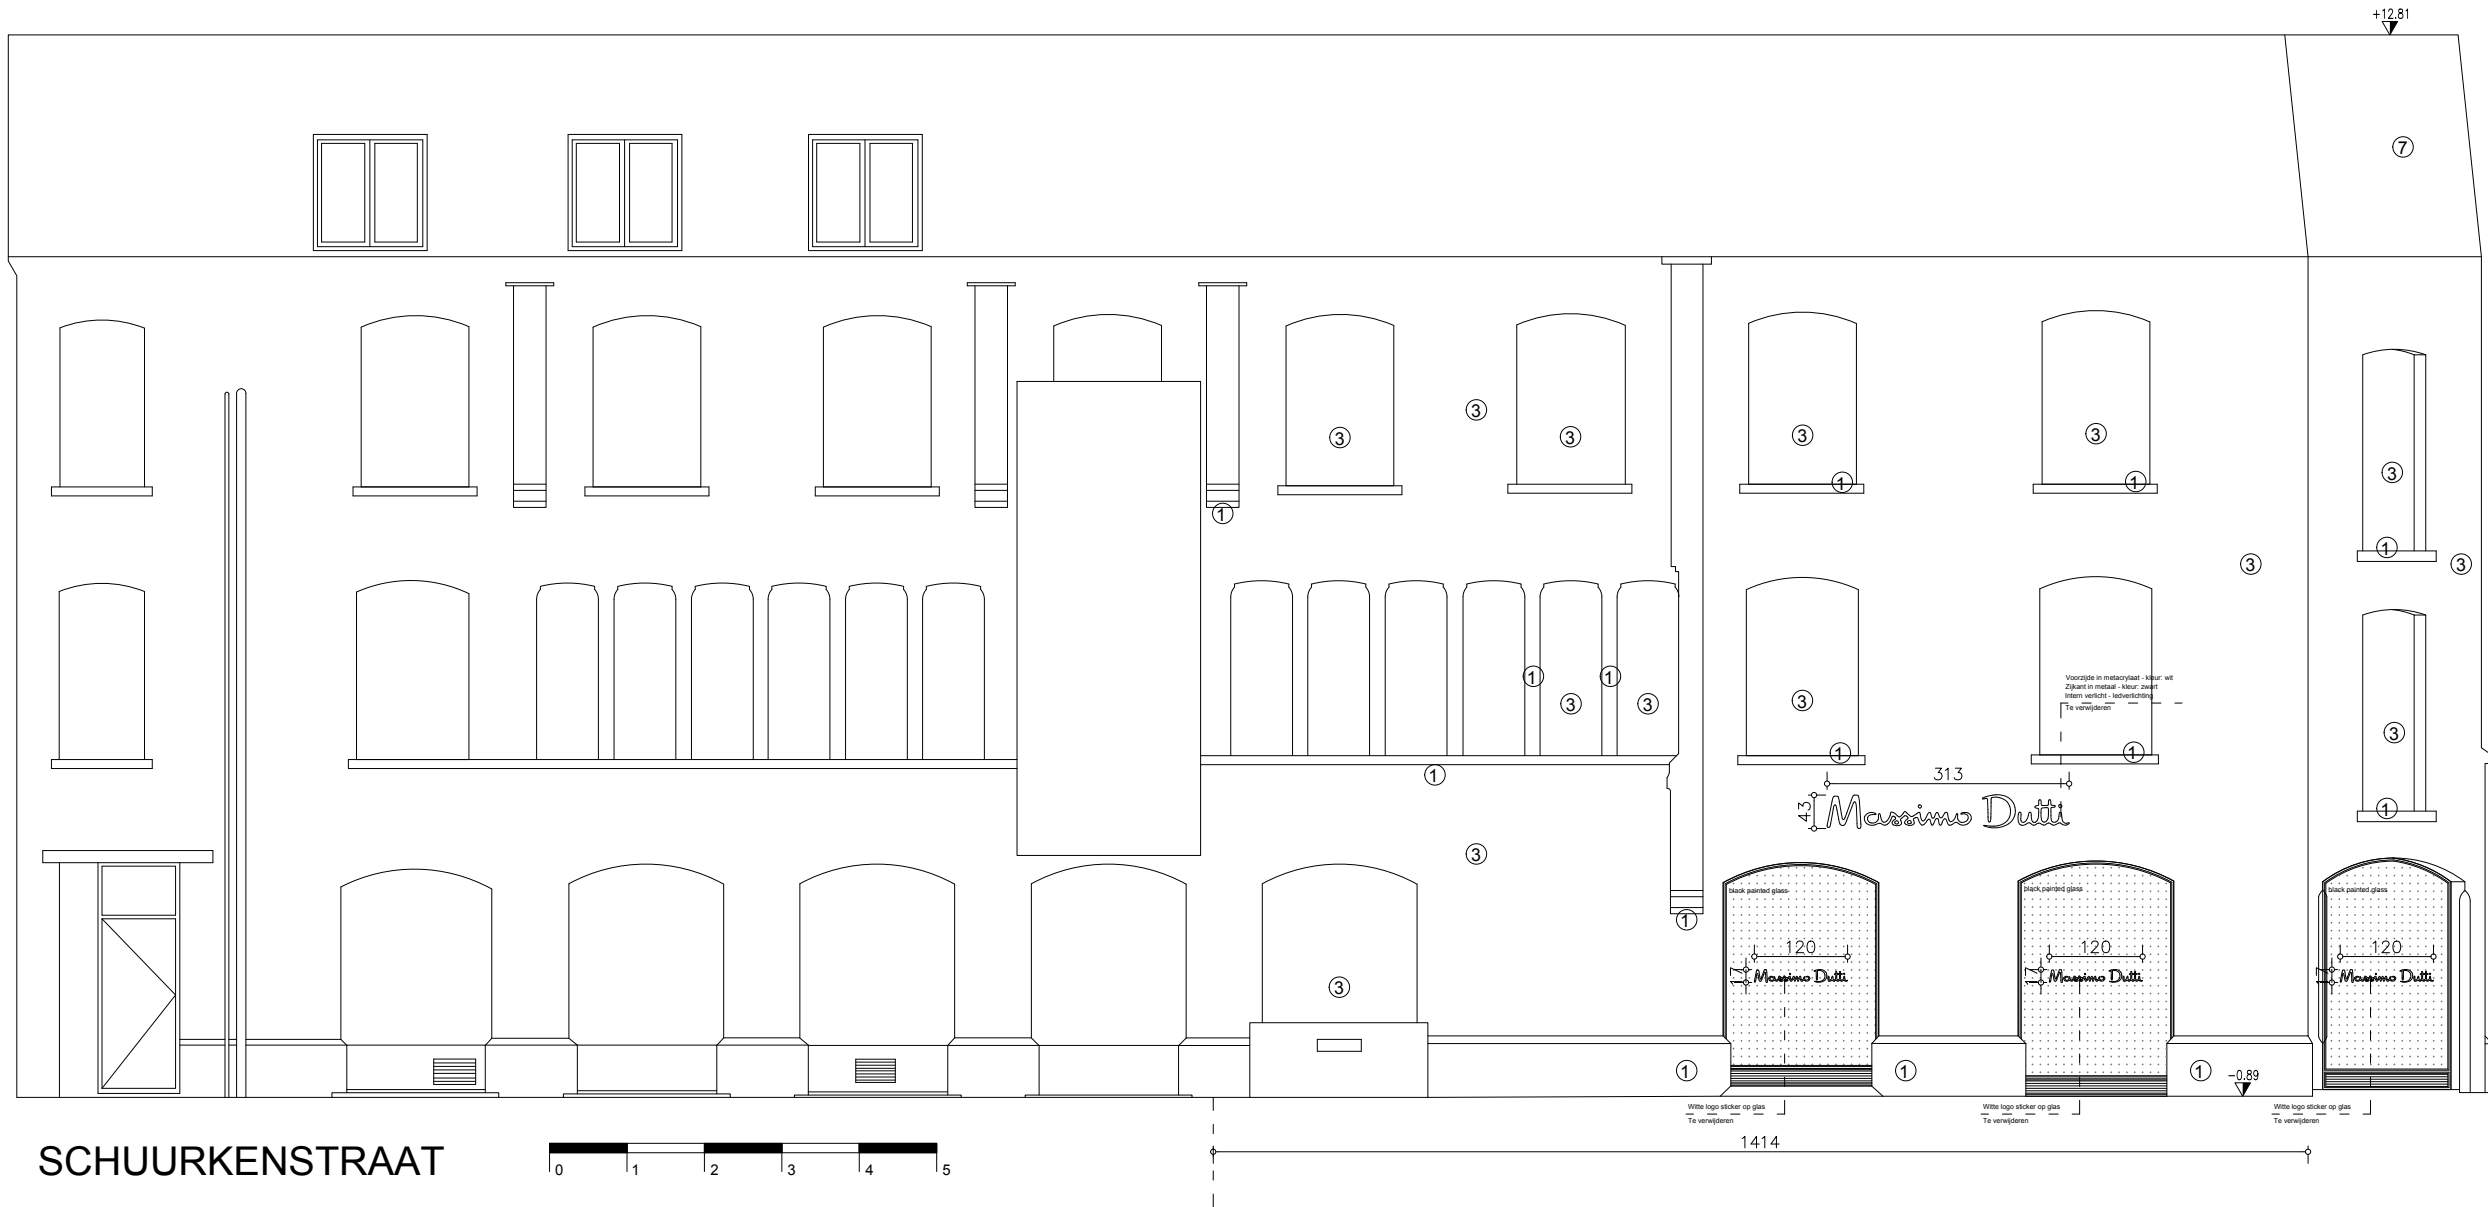

|       |   |  |          |                    |       |                          |  |      |                                                                                       |
|-------|---|--|----------|--------------------|-------|--------------------------|--|------|---------------------------------------------------------------------------------------|
| 25.03 | Massimo Dutti Gent                                                                                                   |  |          |                    | Adres | Veldstraat 10, 9000 Gent |  |      | Schaal: 1/ 100                                                                        |
| Plan  | Gevel Schuurkenstraat                                                                                                |  | Toestand | Bestaande toestand | Datum | 06 / 05 / 2025           |  | Fase | Reclame aanvraag                                                                      |
| Arch. | Atelier Juliette - Architecture Interior Design BV    Sint-Janskerkhof 2    2800 Mechelen    info@atelierjuliette.be |  |          |                    |       |                          |  |      |  |