


ZIE BIJZONDERE
VOORWAARDE(N)

- LEGENDE
- 1. BLAUWE HARDSTEEN
 - 2. NATUURSTEEN - KLEUR: Beige
 - 3. PARAMENTSTEEN - KLEUR: Rood
 - 4. GEVELBEPLEISTERING - KLEUR: Beige
 - 5. BESTAAND BUITENSCHRIJNWERK - KLEUR: Zwart
 - 6. BESTAAND BUITENSCHRIJNWERK - KLEUR: Wit
 - 7. LEIEN

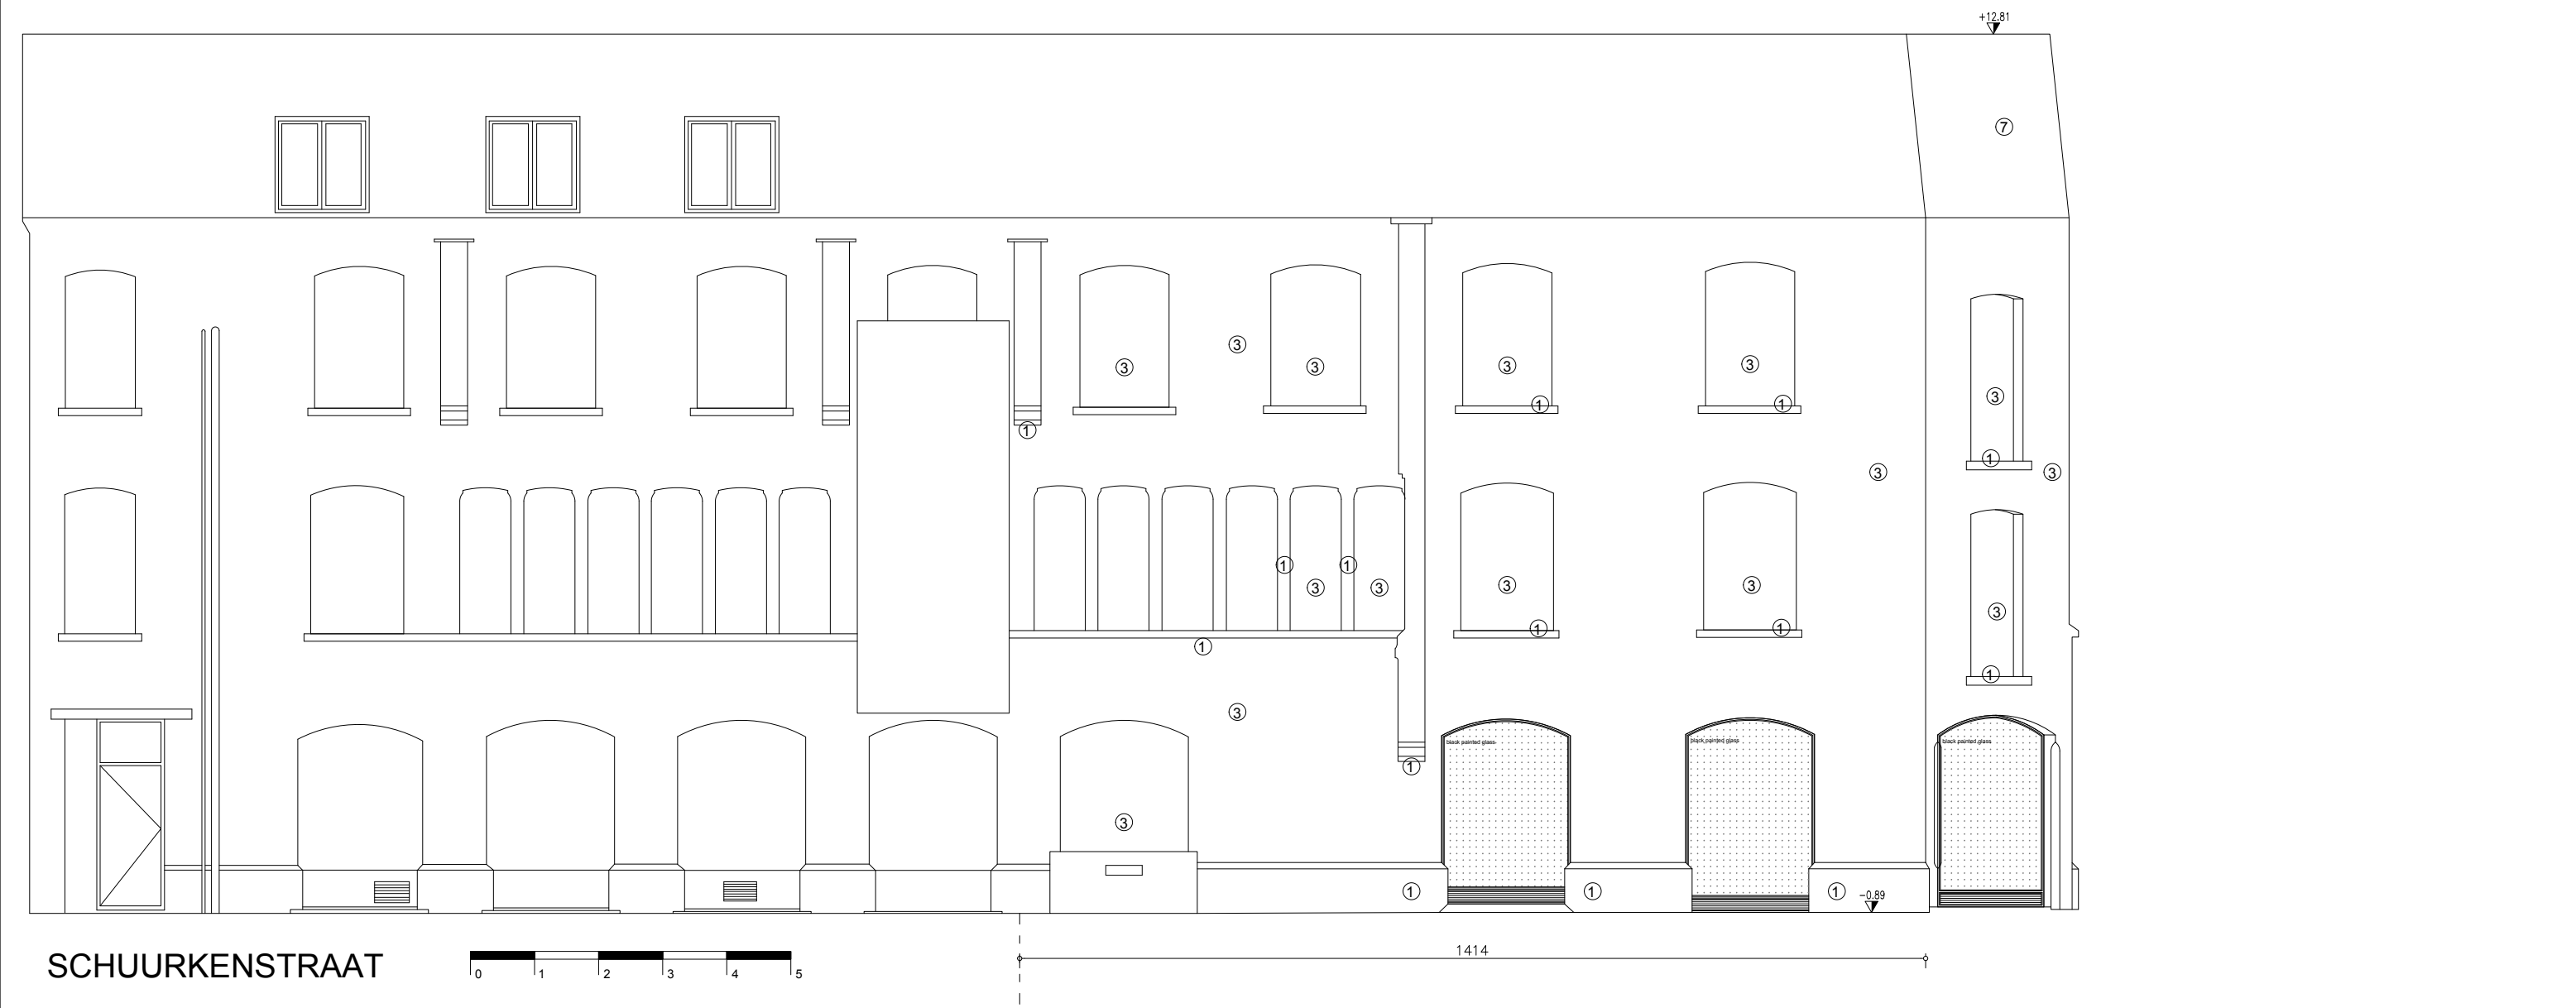

25.03	Massimo Dutti Gent				Adres	Veldstraat 10, 9000 Gent			Schaal: 1/ 100	
Plan	Gevel Schuurkenstraat		Toestand	Nieuwe toestand	Datum	06 / 05 / 2025		Fase	Reclame aanvraag	atelier <i>Juliette</i> architecture interior design
Arch.	Atelier Juliette - Architecture Interior Design BV Sint-Janskerkhof 2 2800 Mechelen info@atelierjuliette.be									