
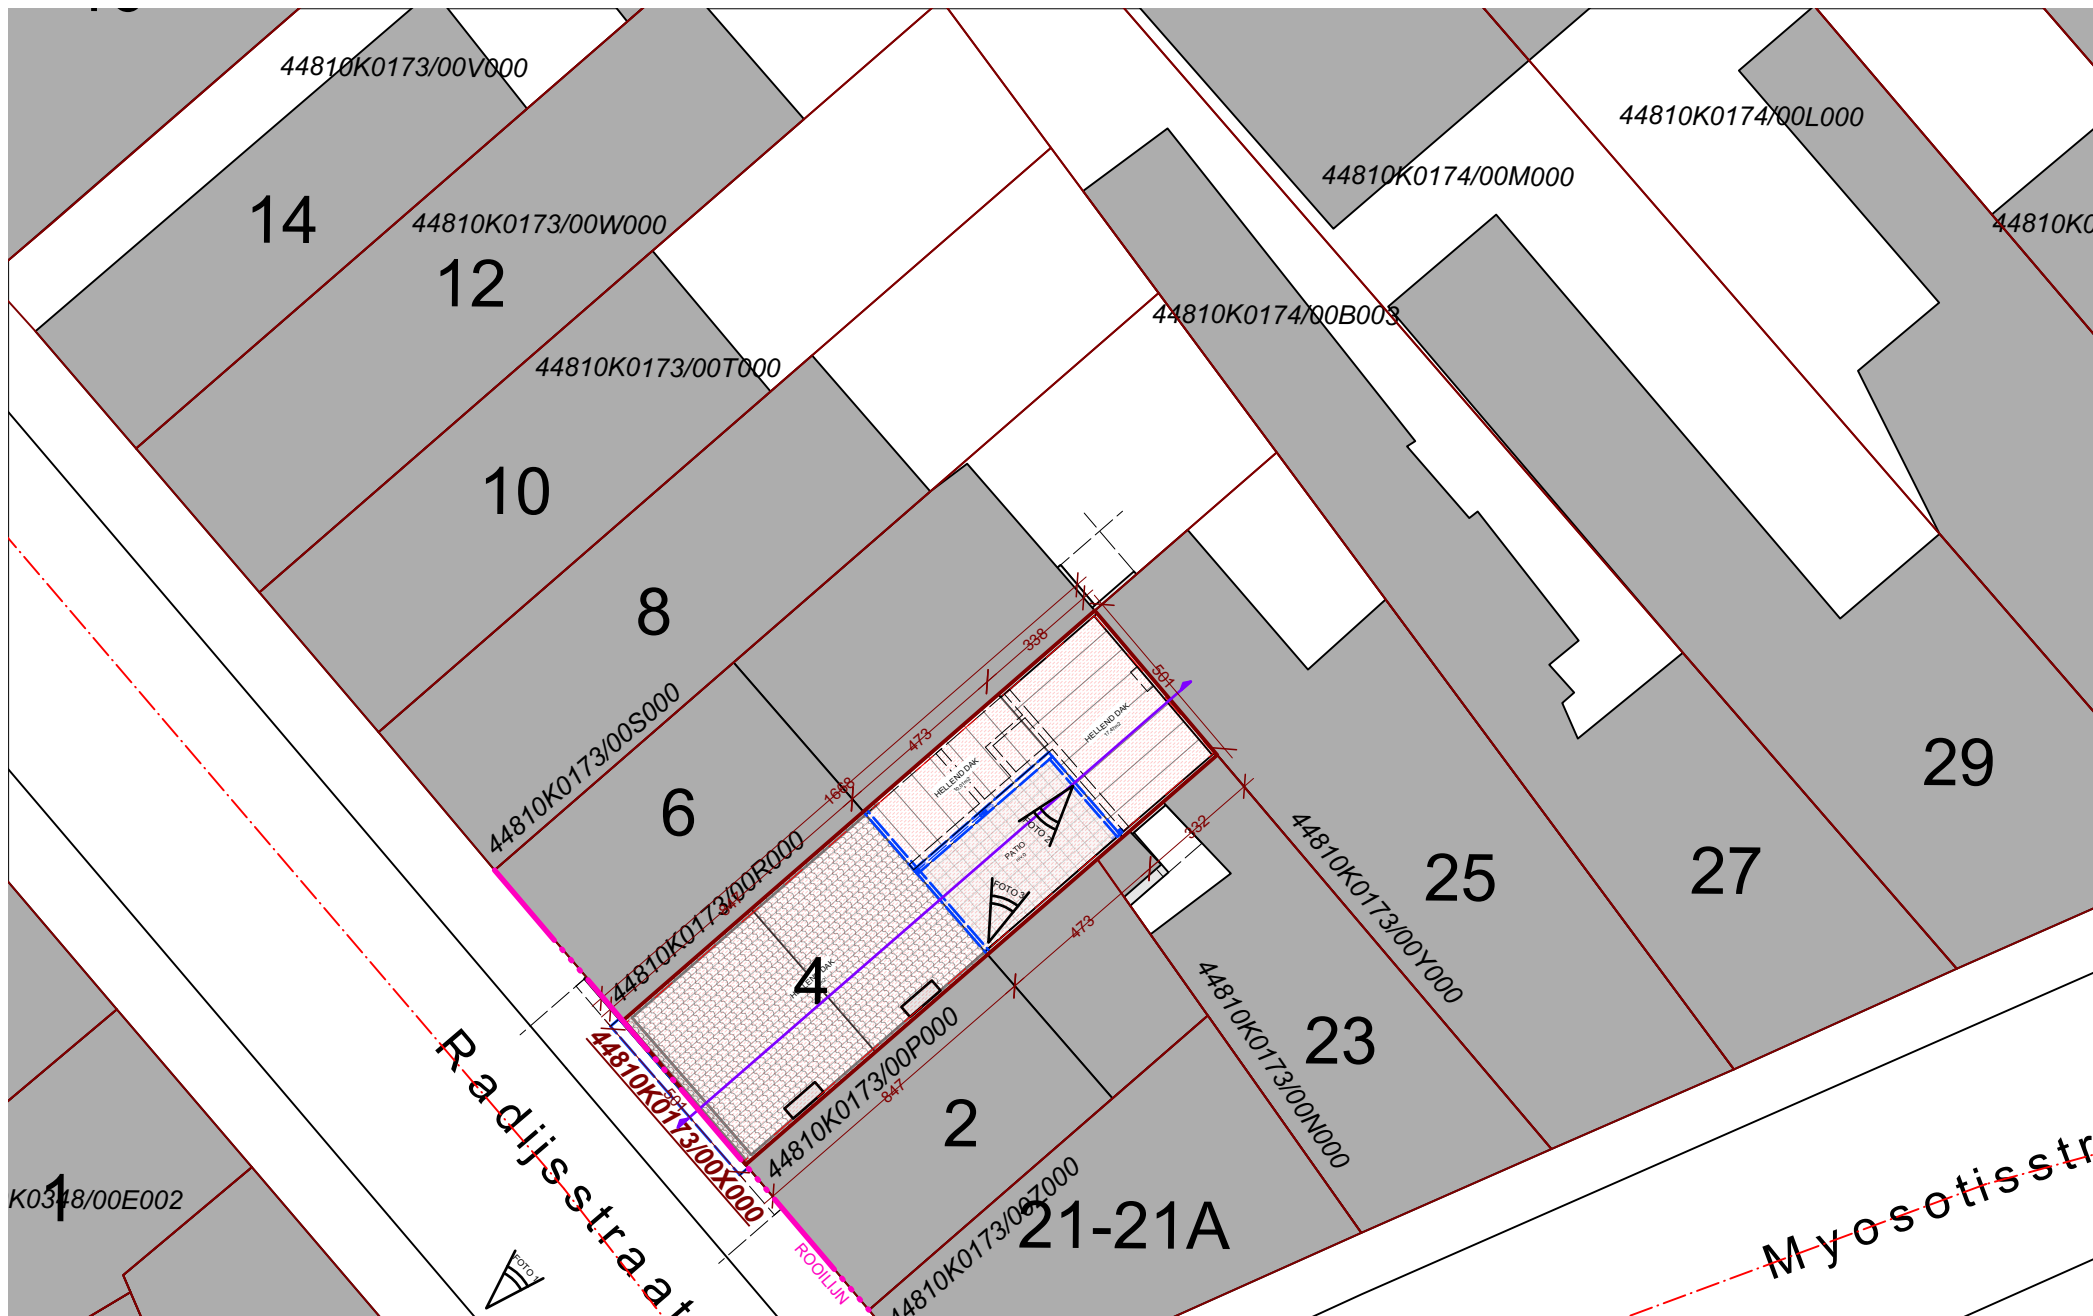


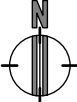

OMGEVINGSAAVRAAG 2024.15 REM	NIEUWBOUW EENGEZINSWONING NA AFBRAAK BESTAANDE TOESTAND inplantingsplan 1:200		TEKENING NR. 2 / 24	OPDRACHTGEVER - WERFADRES Mevr. & Dhr. Marijke Vossen - Eddy De Clercq Radijsstraat 4 9000 GENT	Architect Agnieszka Wodecka G. MERCATORSTRAAT 12 - 9000 GENT wodecka.architecture@gmail.com 0 476 011 018 - www.wodecka.com
			19/05/2025		