


Radjssstraat

44810K0173/00S000

6

44810K0173/00X000

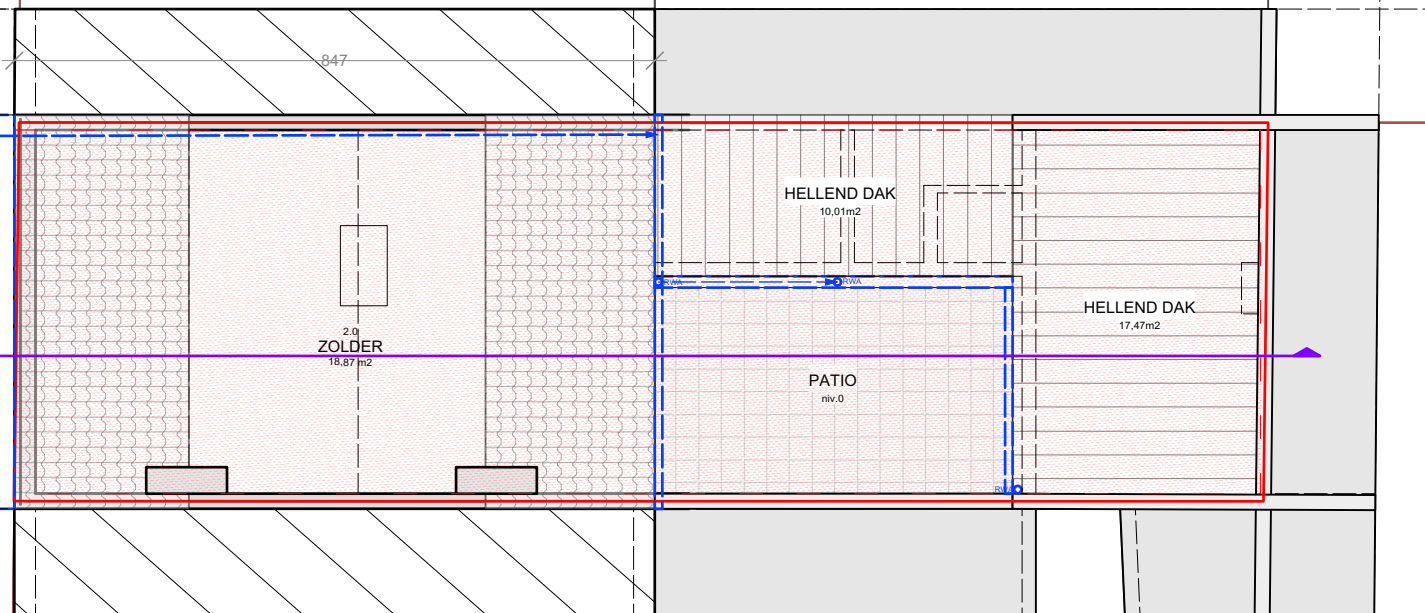

2

000

00Y000

OMGEVINGSAAVRAAG
2024.15 REM

NIEUWBOUW EENGEZINSWONING NA AFBRAAK
BESTAANDE TOESTAND
2de verdieping
1:100



TEKENING NR.
8 / 24
19/05/2025

OPDRACHTGEVER - WERFADRES
Mevr. & Dhr.
Marijke Vossen - Eddy De Clercq
Radjssstraat 4
9000 GENT

Architect Agnieszka Wodecka
G. MERCATORSTRAAT 12 - 9000 GENT
wodecka.architecture@gmail.com
0 476 011 018 - www.wodecka.com