


Radjstraat

44810K0173/00S000

6

44810K0173/00X000

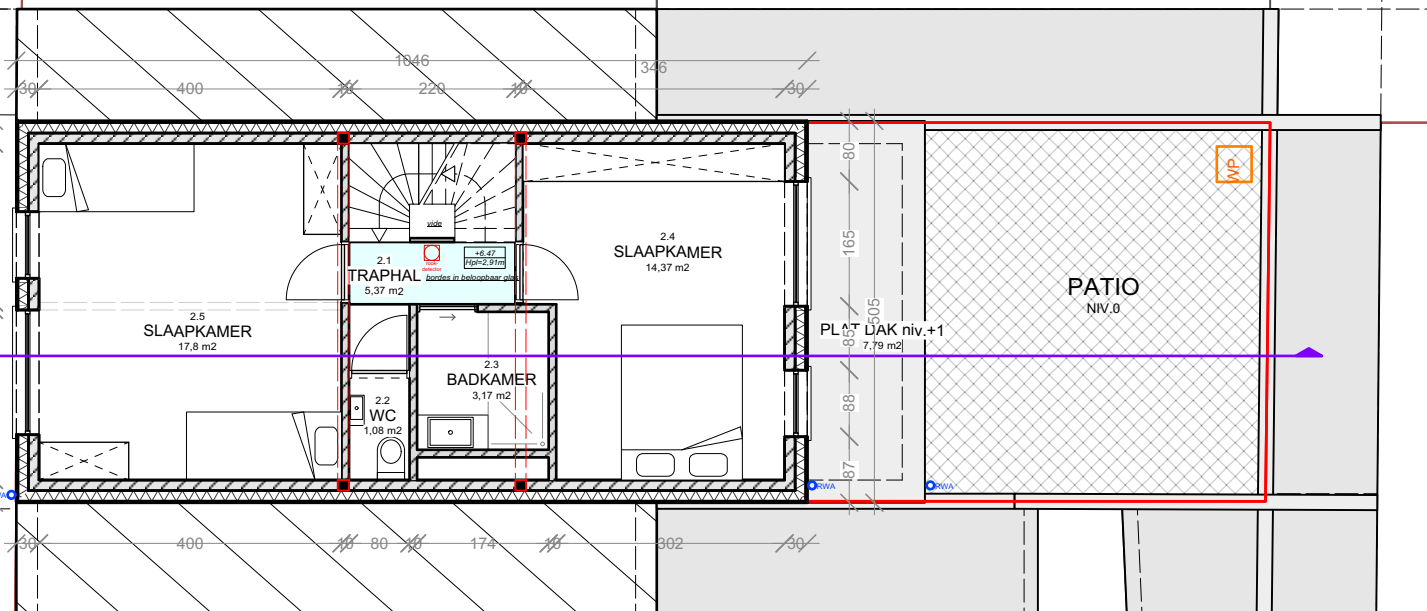

2

000

00Y000

OMGEVINGSAAVRAAG
2024.15 REM

NIEUWBOUW EENGEZINSWONING NA AFBRAAK
NIEUWE TOESTAND
2de verdieping
1:100

**ZIE BIJZONDERE
VOORWAARDE(N)**



TEKENING NR.
20 / 24

19/05/2025

OPDRACHTGEVER - WERFADRES
Mevr. & Dhr.
Marijke Vossen - Eddy De Clercq
Radjstraat 4
9000 GENT

Architect Agnieszka Wodecka
G. MERCATORSTRAAT 12 - 9000 GENT
wodecka.architecture@gmail.com
0 476 011 018 - www.wodecka.com