


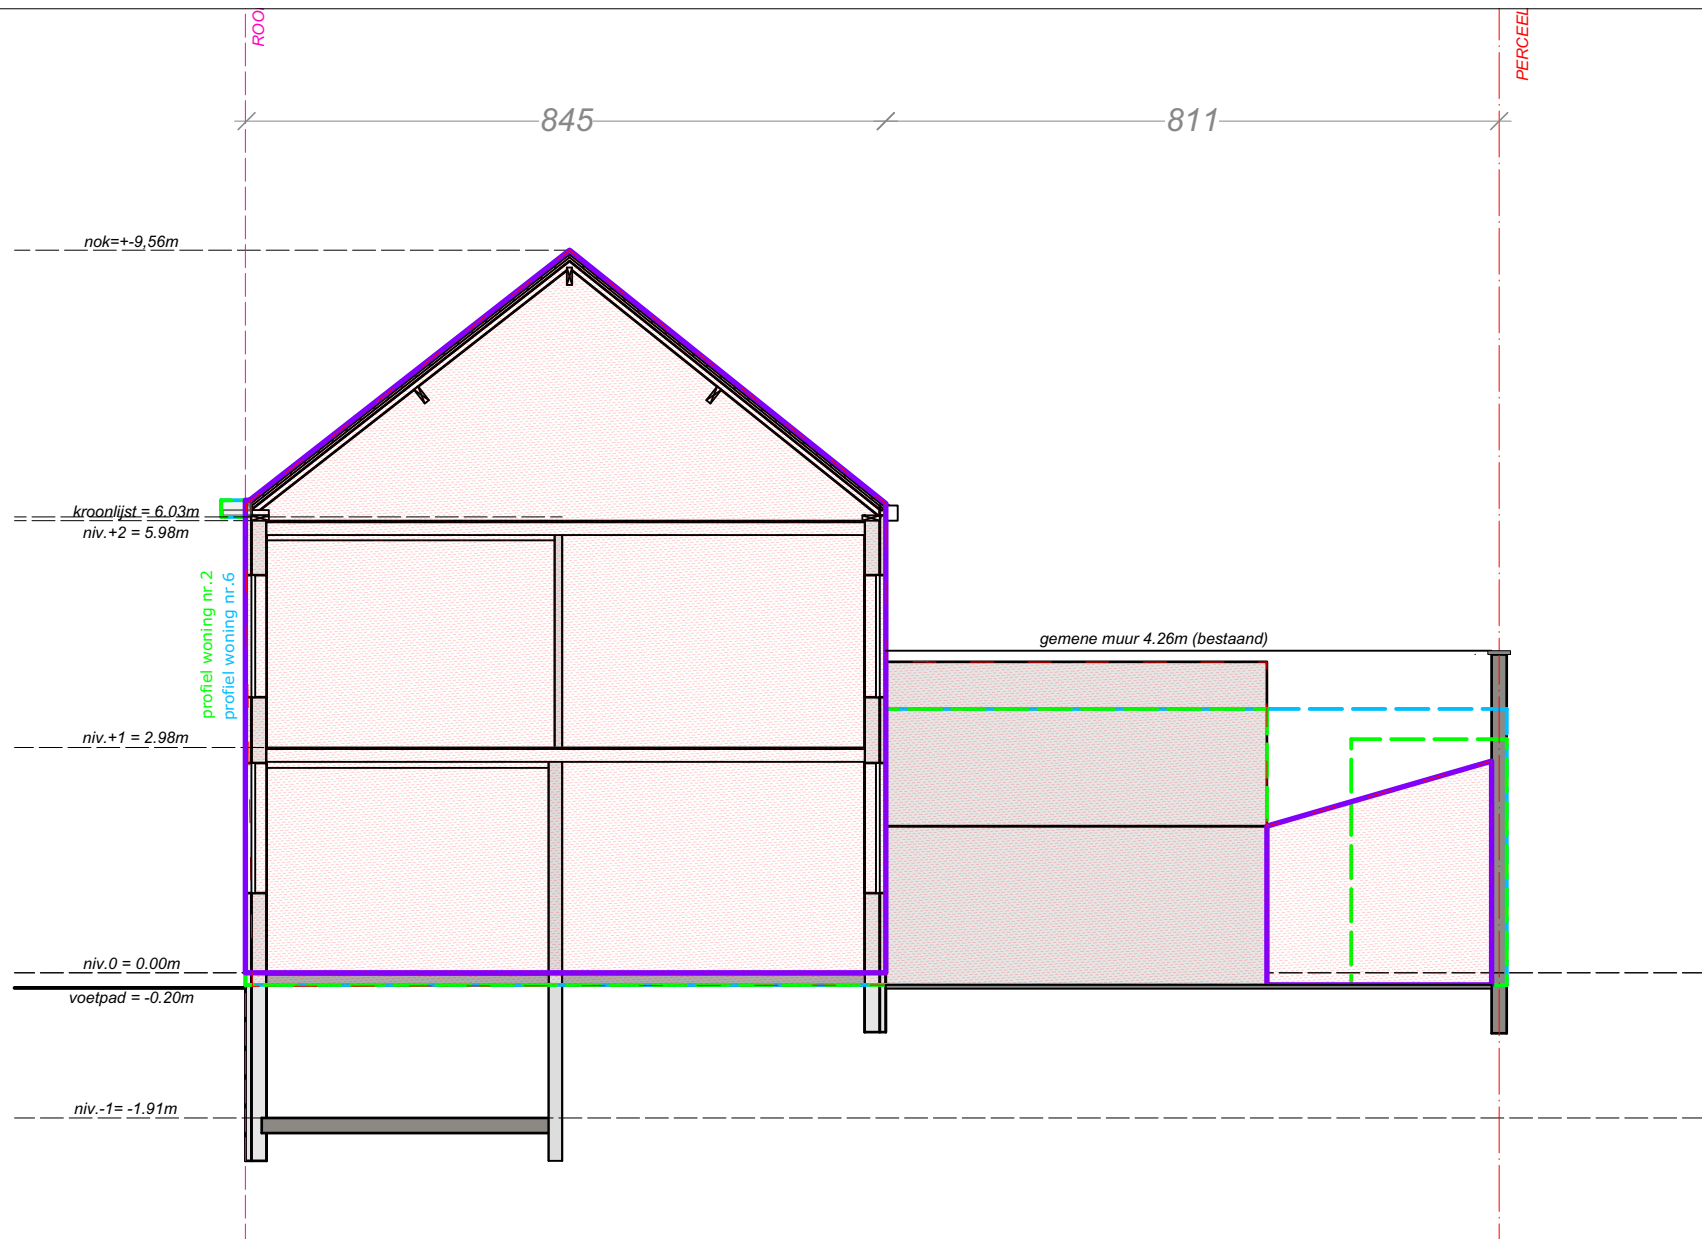

OMGEVINGSAAVRAAG
2024.15 REM

NIEUWBOUW EENGEZINSWONING NA AFBRAAK
BESTAANDE TOESTAND
doorsnede
1:100

TEKENING NR.
10 / 24

19/05/2025

OPDRACHTGEVER - WERFADRES
Mevr. & Dhr.
Marijke Vossen - Eddy De Clercq
Radijsstraat 4
9000 GENT

Architect Agnieszka Wodecka
G. MERCATORSTRAAT 12 - 9000 GENT
wodecka.architecture@gmail.com
0 476 011 018 - www.wodecka.com