


GEVELMATERIALEN

- ①ALUMINIUM SANDWICHPANEEL, WIT
- ②RANDAFWERKING, METALEN RANDEN
- ③STALEN ZEECONTAINER, DONKER BLAUW
- ④AANPALEND GEBOUW, AFWERKING GRIJZE BETONSTENEN
- ⑤WATERBESTENDIGE PLAAT, GRIJS
- ⑥LEUNING UIT ZWART GELAKT STAAL

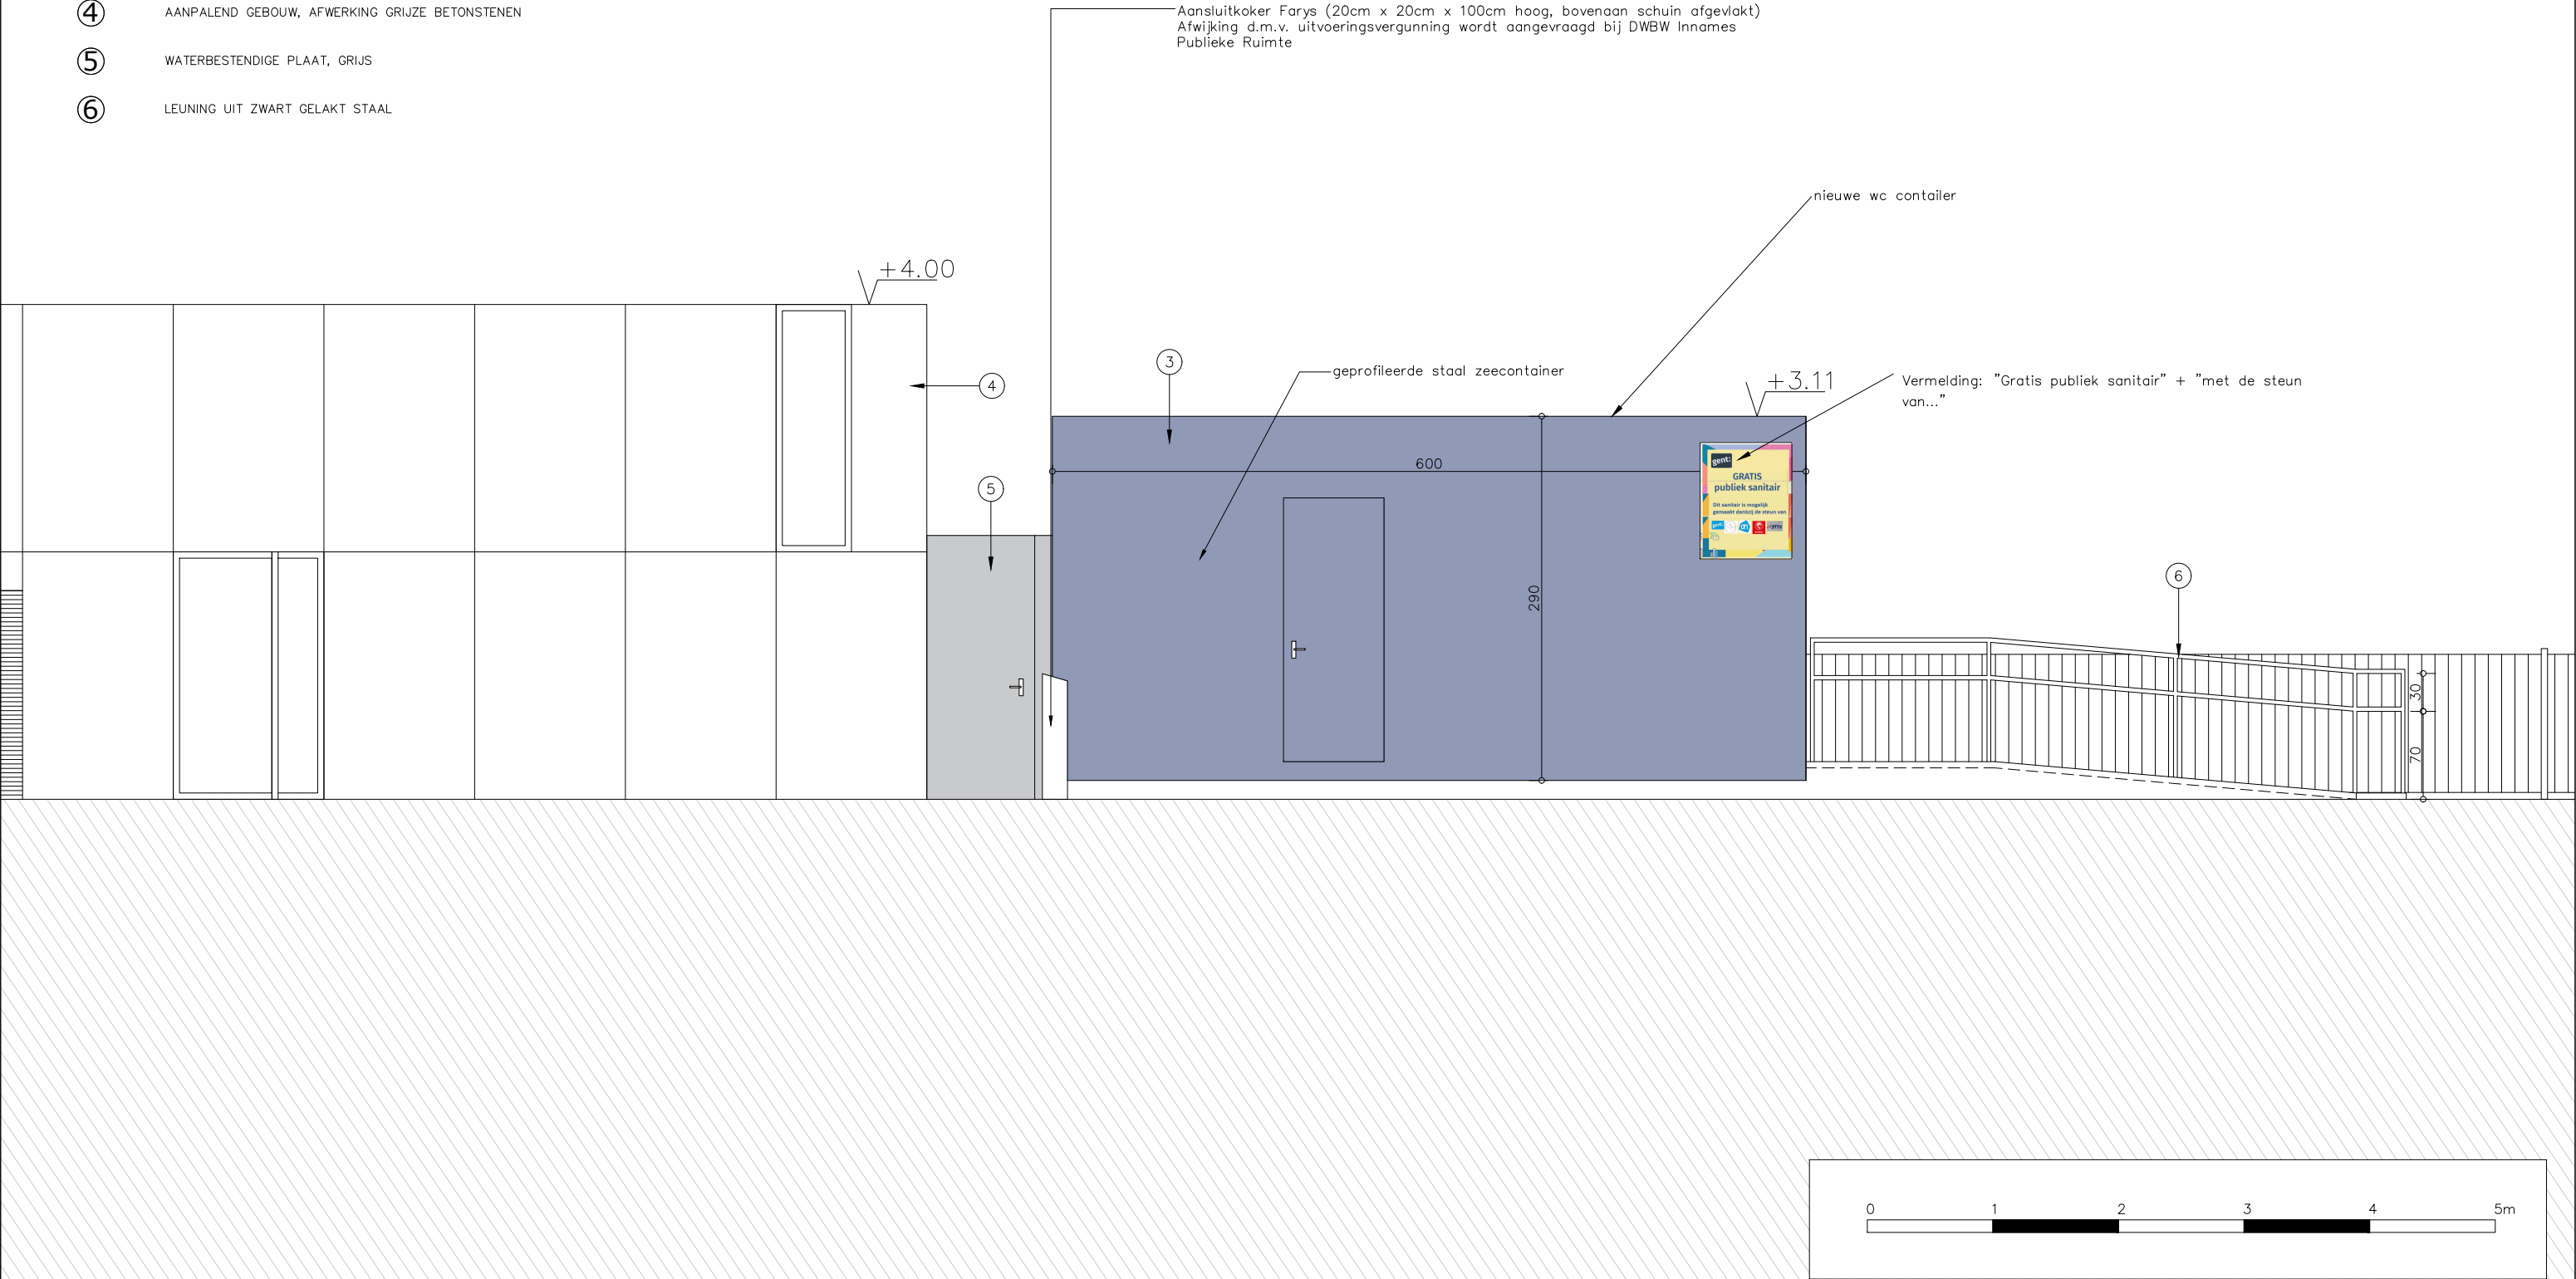

Vooraanzicht nieuwe toestand

Stad Gent

Stalhof

Voorwerp ID: Openbaar toilet	Afd 44805 Sectie E nr 0566	PLAN: P_N_10_gevel 1
Kostenplaatsnr.: xxxxx	Datum: 30/01/2025	Schaal: 1/50