

GEVELMATERIALEN

- ①

ALUMINIUM SANDWICHPANEEL, WIT
- ②


RANDAFWERKING, METALEN RANDEN
- ③

STALEN ZEECONTAINER, DONKER BLAUW
- ④

AANPALEND GEBOUW, AFWERKING GRIJZE BETONSTENEN
- ⑤

WATERBESTENDIGE PLAAT, GRIJS
- ⑥

LEUNING UIT ZWART GELAKT STAAL

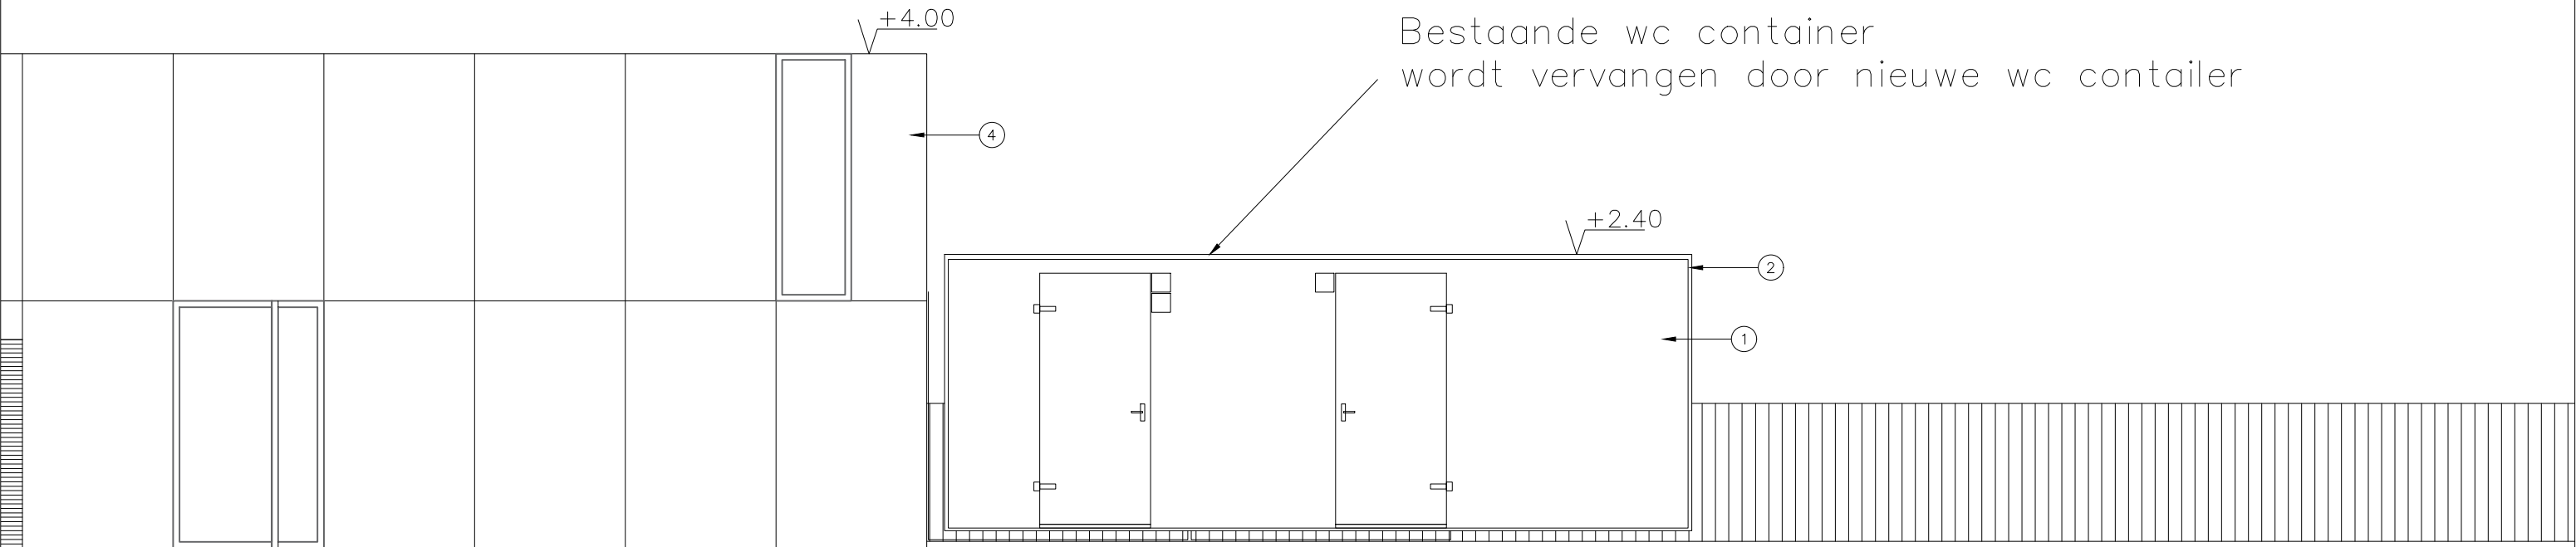

vooraanzicht bestaande toestand

Stad Gent

Stalhof

Voorwerp ID: Openbaar toilet	Afd 44805 Sectie E nr 0566	PLAN: P_B_9_gevel 1
Kostenplaatsnr.: xxxxx	Datum: 30/01/2025	Schaal: 1/50