

GEVELMATERIALEN

- ①

ALUMINIUM SANDWICHPANEEL, WIT
- ②


RANDAFWERKING, METALEN RANDEN
- ③

STALEN ZEECONTAINER, DONKER BLAUW
- ④

AANPALEND GEBOUW, AFWERKING GRIJZE BETONSTENEN
- ⑤

WATERBESTENDIGE PLAAT, GRIJS
- ⑥

LEUNING UIT ZWART GELAKT STAAL

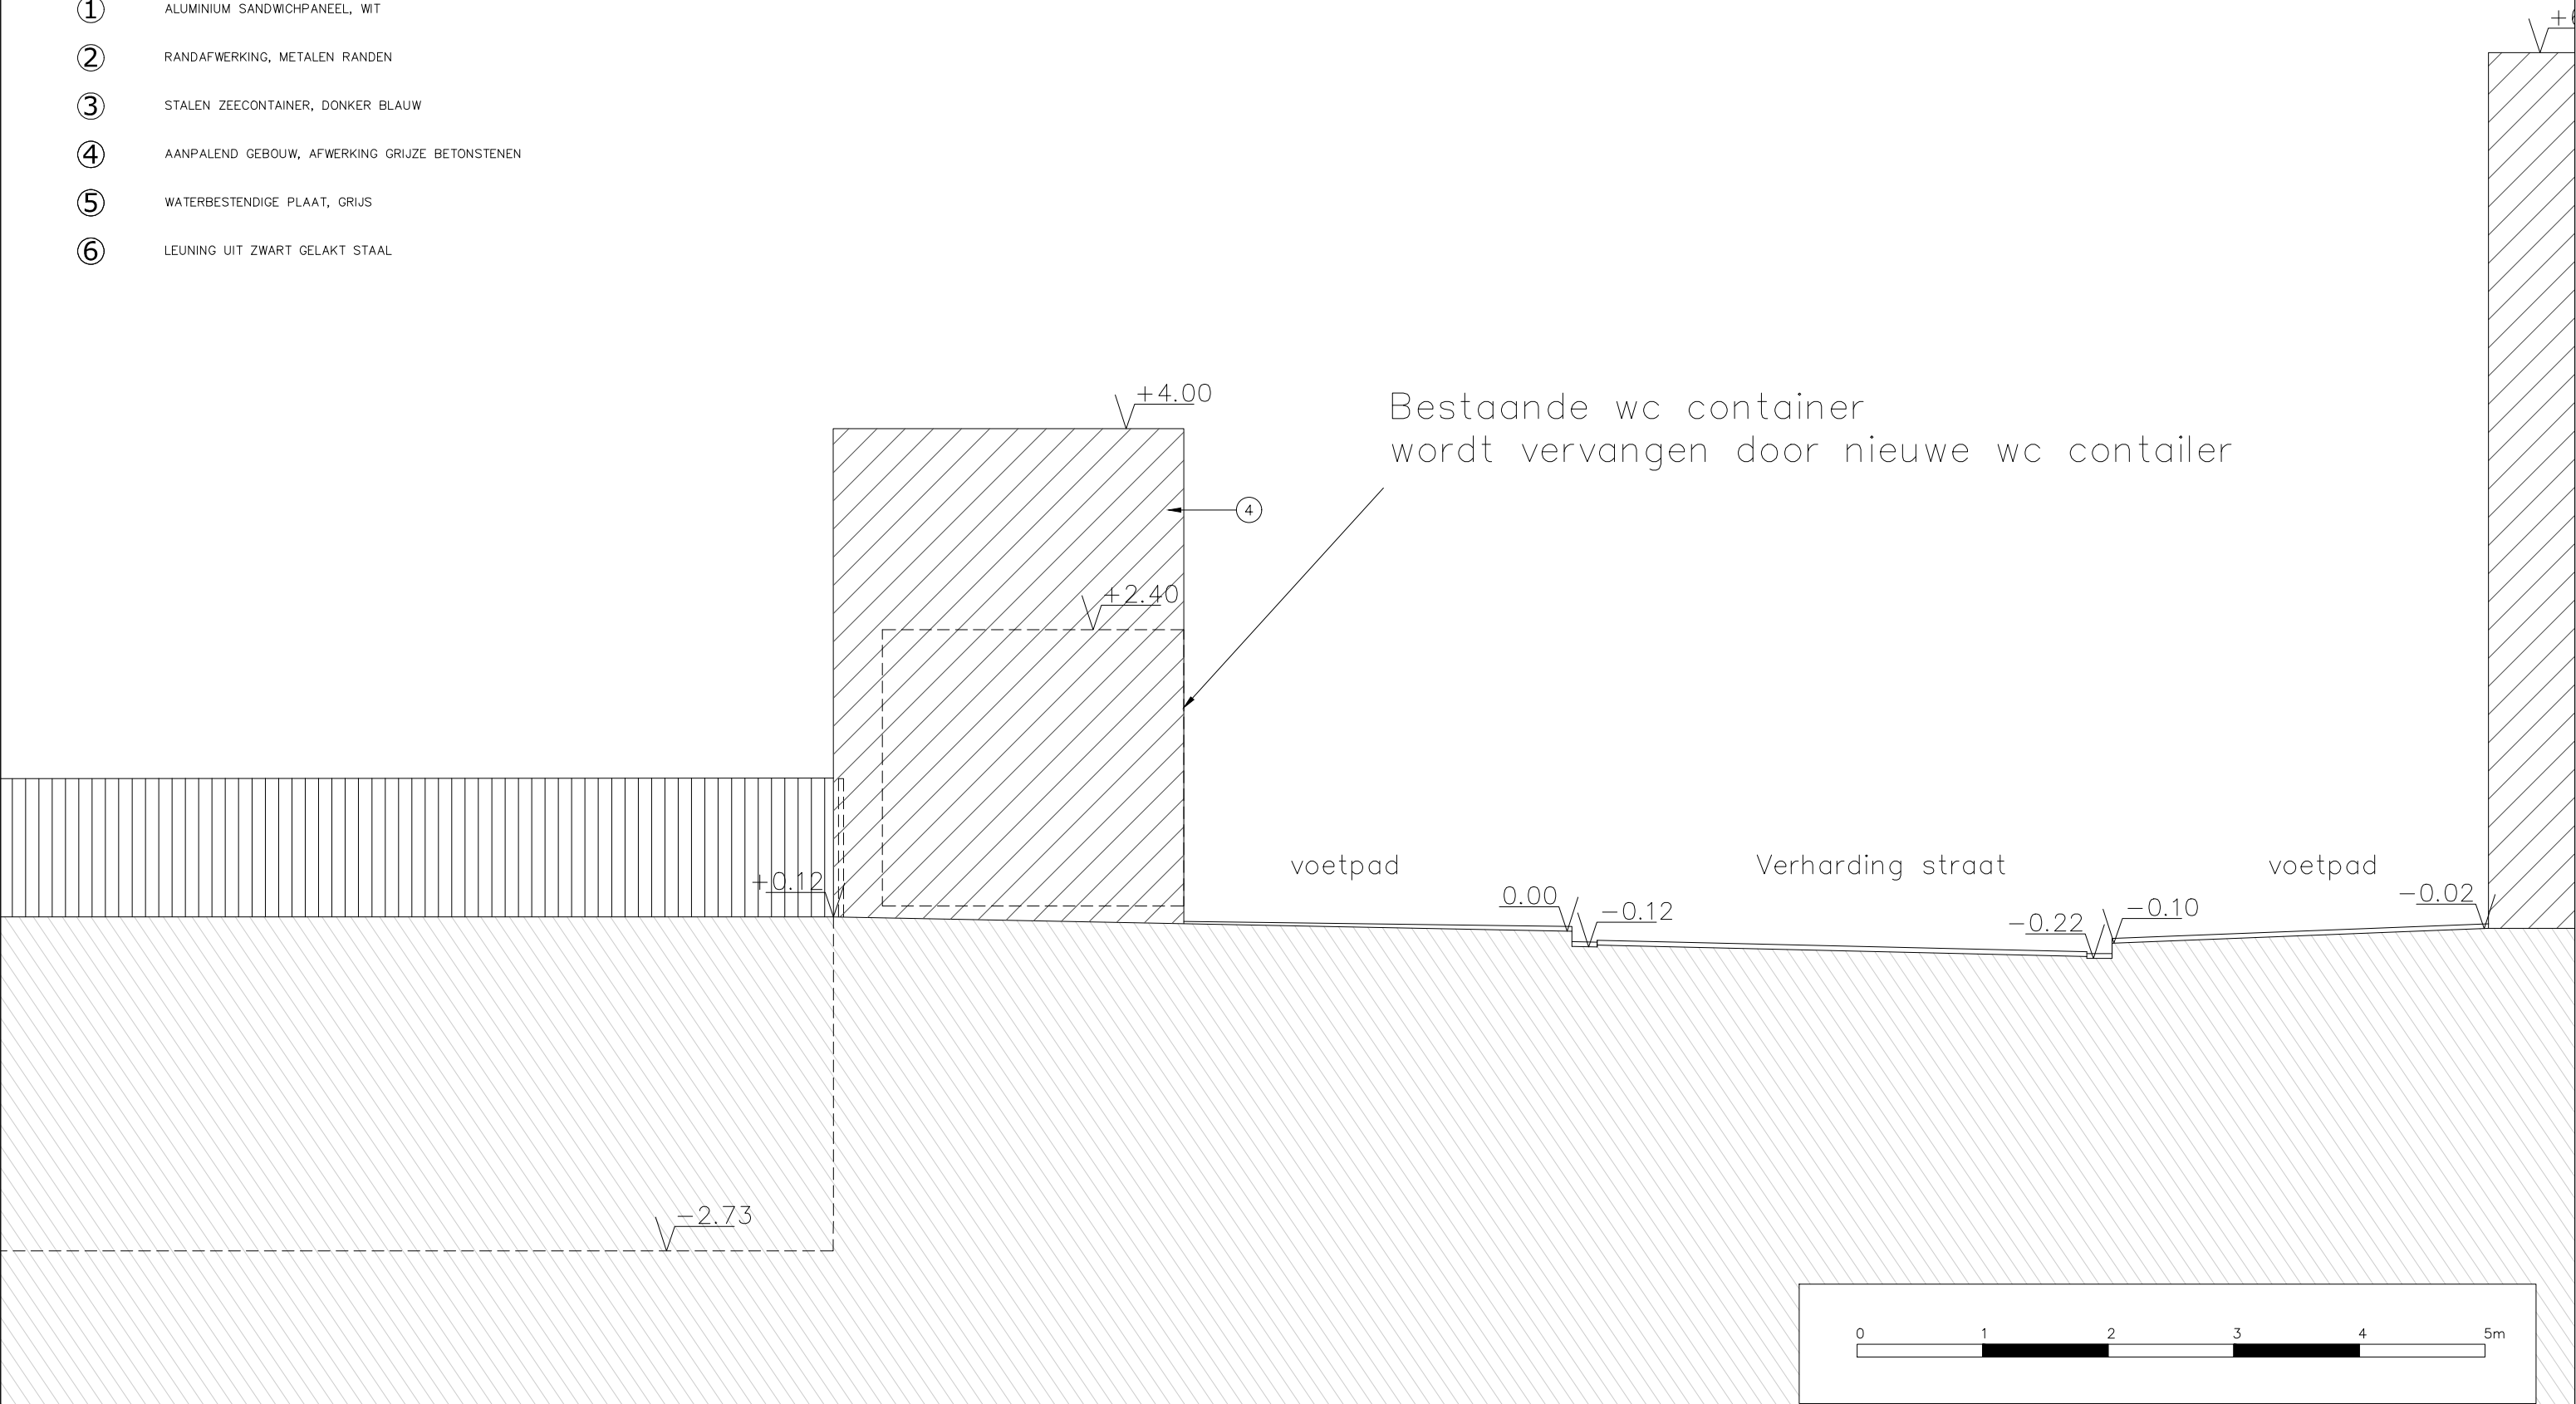

Linkergevel bestaande toestand