



voorgevel

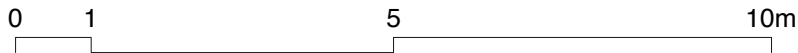

schaal: 1/100

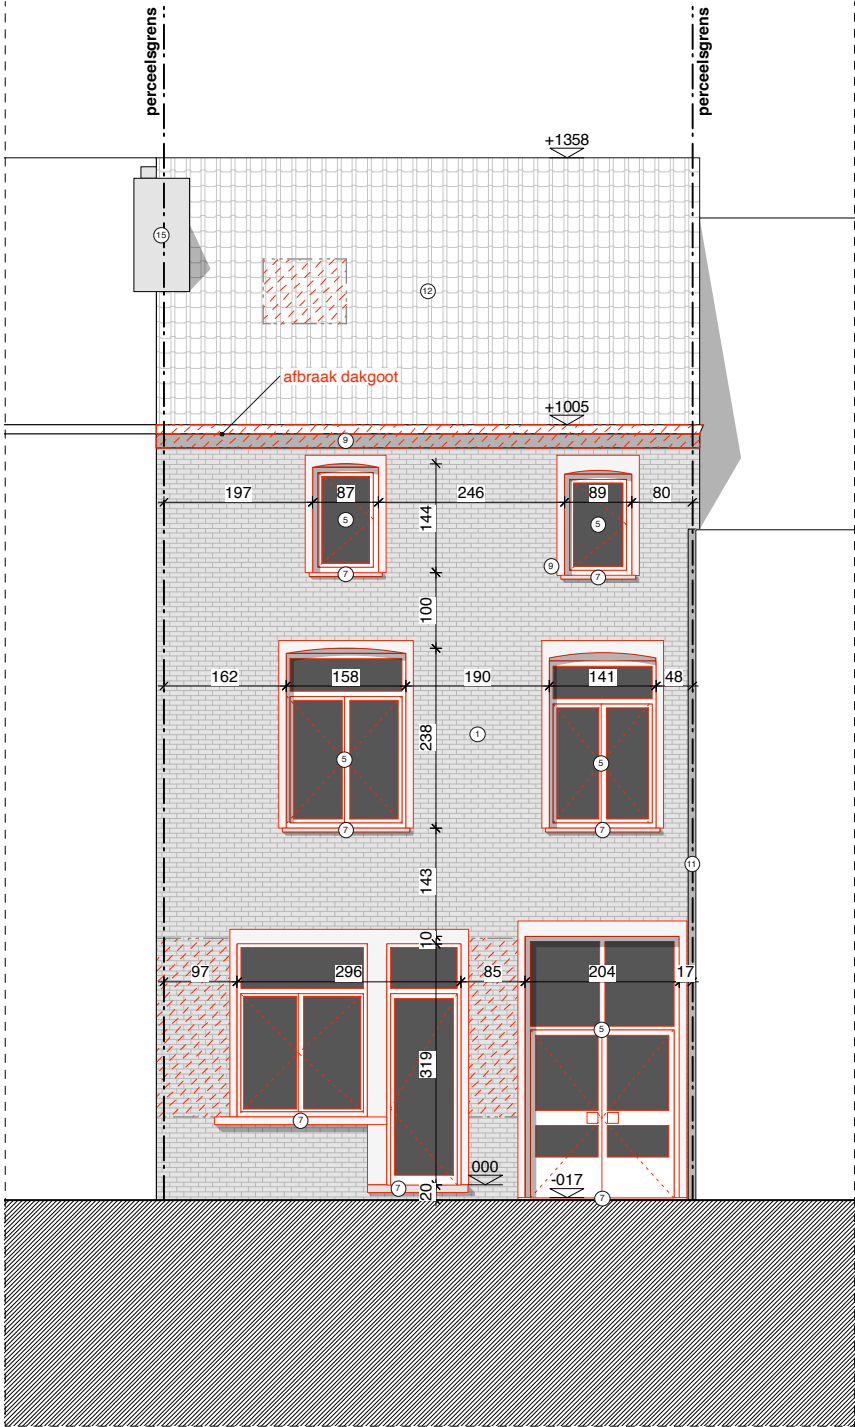

BESTAANDE TOESTAND
voorgevel

woning V-DW - Weidestraat 8 - 9050 Ledeberg

2212 BAV	05/05/25	A3	1/100
bestand	datum	formaat	schaal
VAN GELDER TILLEMANN ARCHITECTEN BV			

Alle plannen zijn eigendom van Peter Van Gelder en Saar Tillemann en mogen niet gekopieerd of doorgegeven worden aan derden zonder voorafgaande schriftelijke toestemming van de architecten. Maatleenheden in cm tenzij anders vermeld. **Alle maten moeten ter plaatse gecontroleerd worden.**