


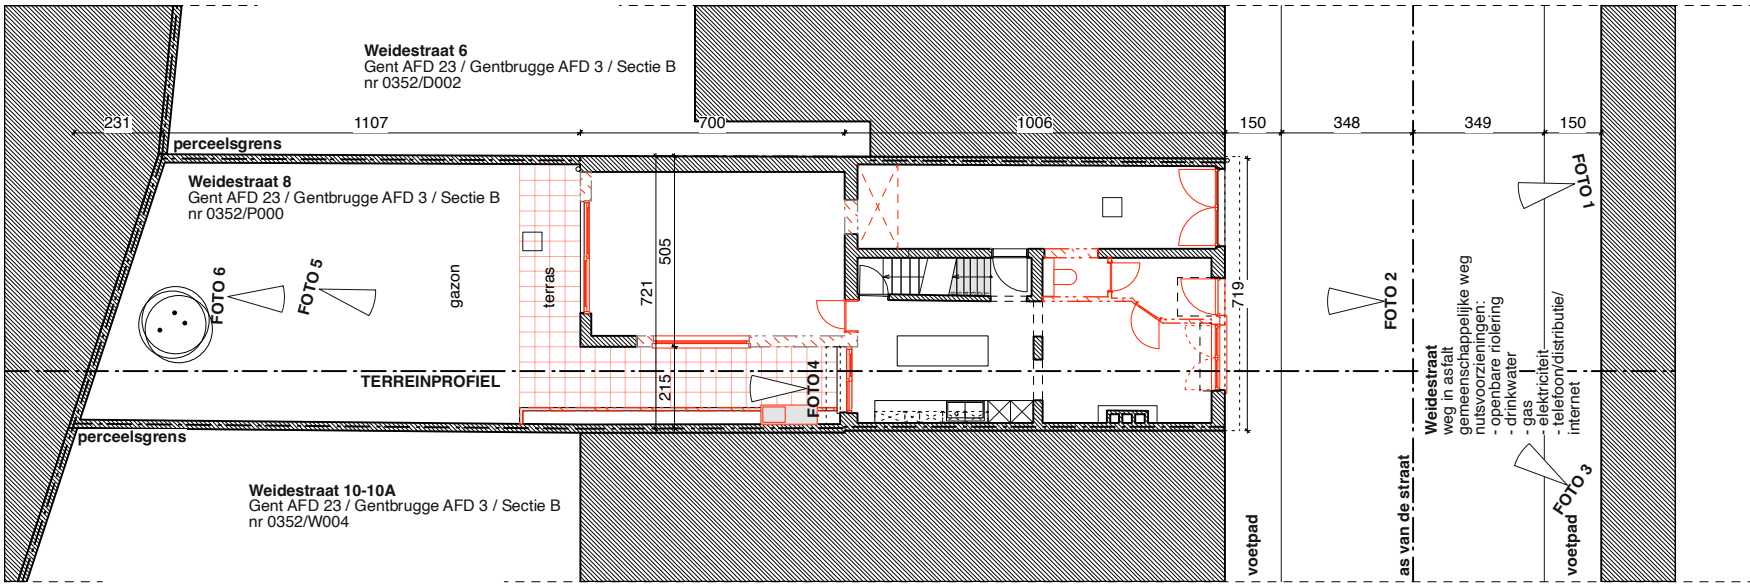


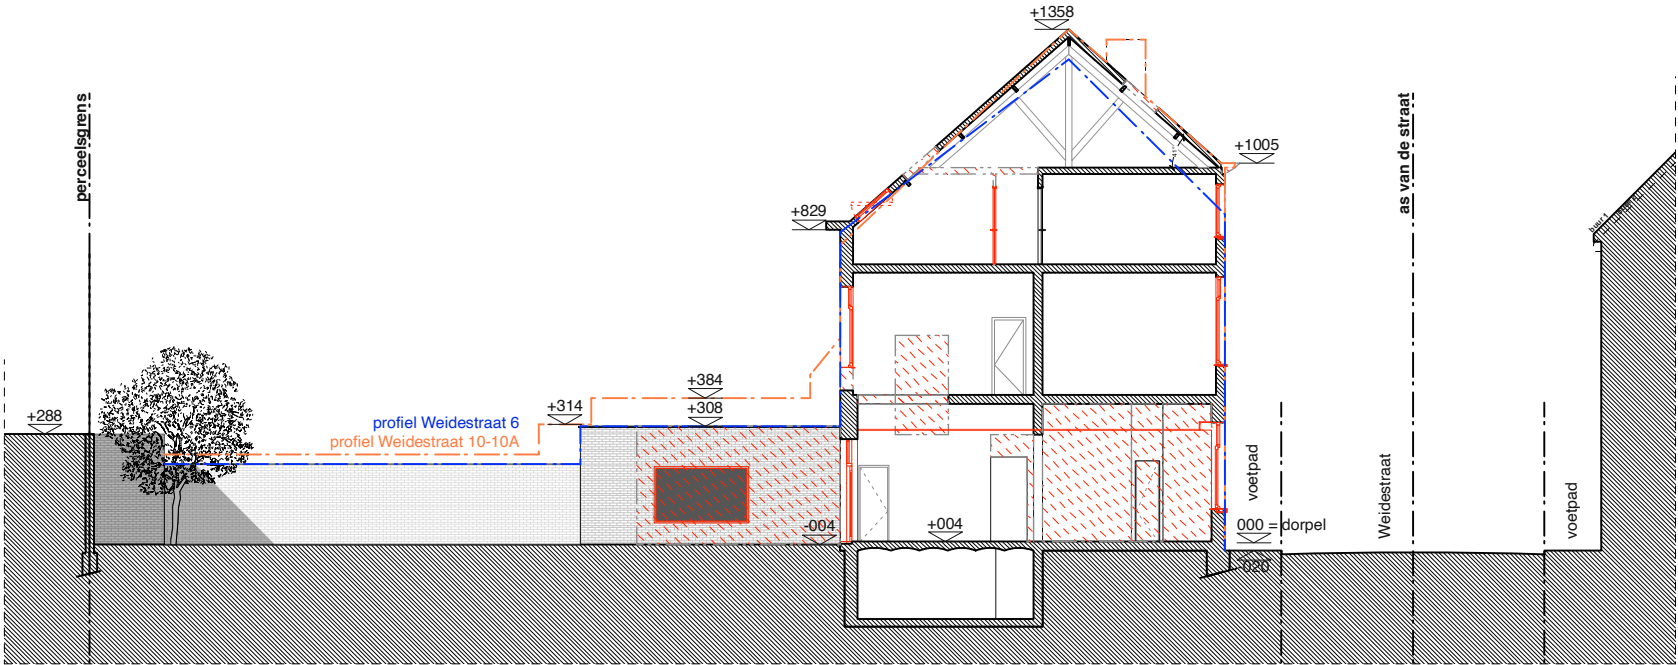

inplantingsplan / terreinprofiel

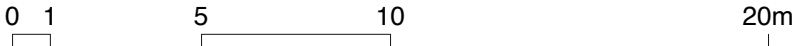

schaal: 1/200

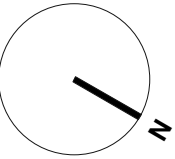

----- gabarit Weidestraat 6

----- gabarit Weidestraat 10-10A

BESTAANDE TOESTAND
inplantingsplan/terreinprofiel

woning V-DW - Weidestraat 8 - 9050 Ledeberg

2212 BAV 05/05/25 A3 1/200

bestand datum formaat schaal

VAN GELDER TILLEMANN ARCHITECTEN BV

Alle plannen zijn eigendom van Peter Van Gelder en Saar Tillemann en mogen niet gekopieerd of doorgegeven worden aan derden zonder voorafgaande schriftelijke toestemming van de architecten. Maatleenheden in cm tenzij anders vermeld. Alle maten moeten ter plaatse gecontroleerd worden.