


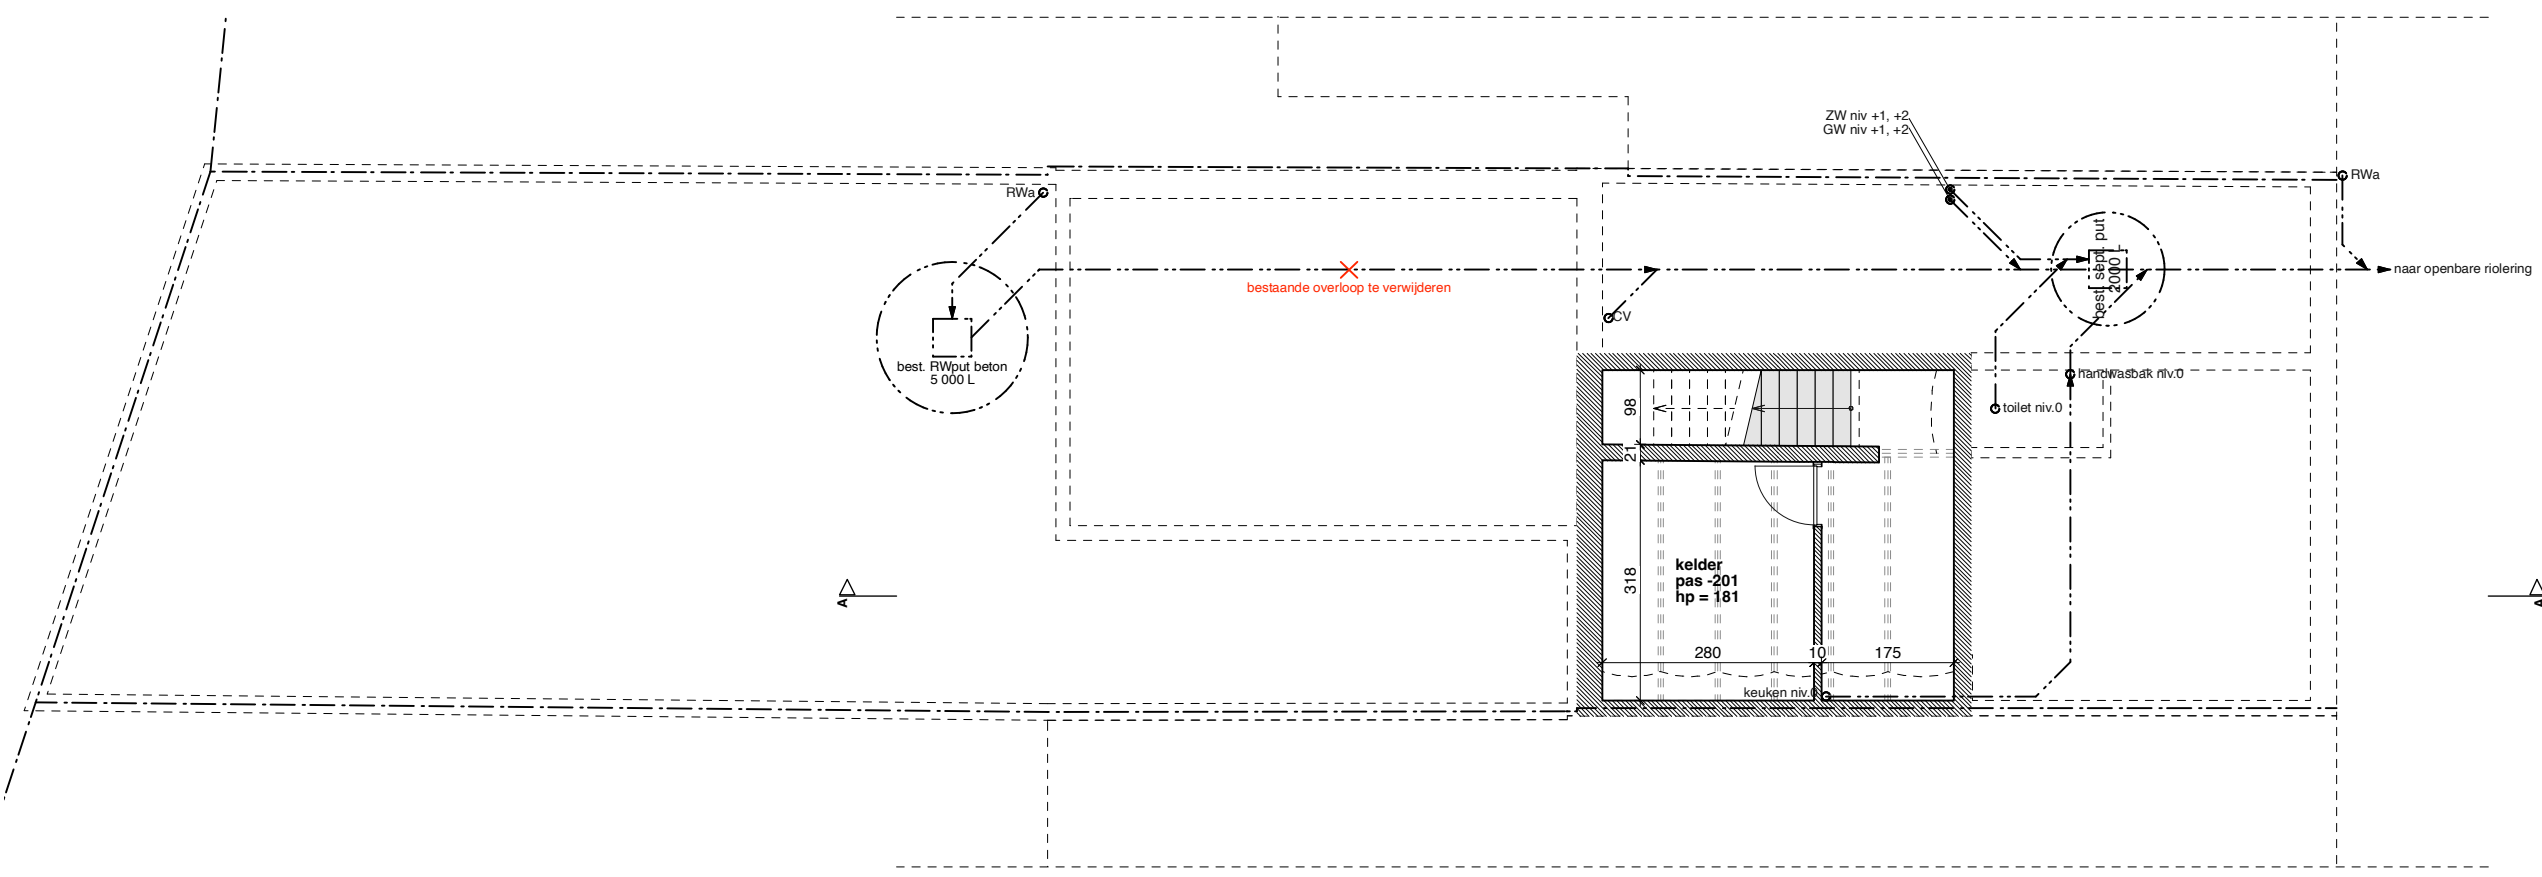

niv -1

01510m

schaal: 1/100

N

BESTAANDE TOESTAND

fundering/riolering/kelderplan

woning V-DW - Weidestraat 8 - 9050 Ledeberg

2212 BAV

05/05/25

A3

1/100

bestand

datum

formaat

schaal

VAN GELDER TILLEMANN ARCHITECTEN BV

Alle plannen zijn eigendom van Peter Van Gelder en Saar Tillemann en mogen niet gekopieerd of doorgegeven worden aan derden zonder voorafgaande schriftelijke toestemming van de architecten. Maaleenheden in cm tenzij anders vermeld. Alle maten moeten ter plaatse gecontroleerd worden.