




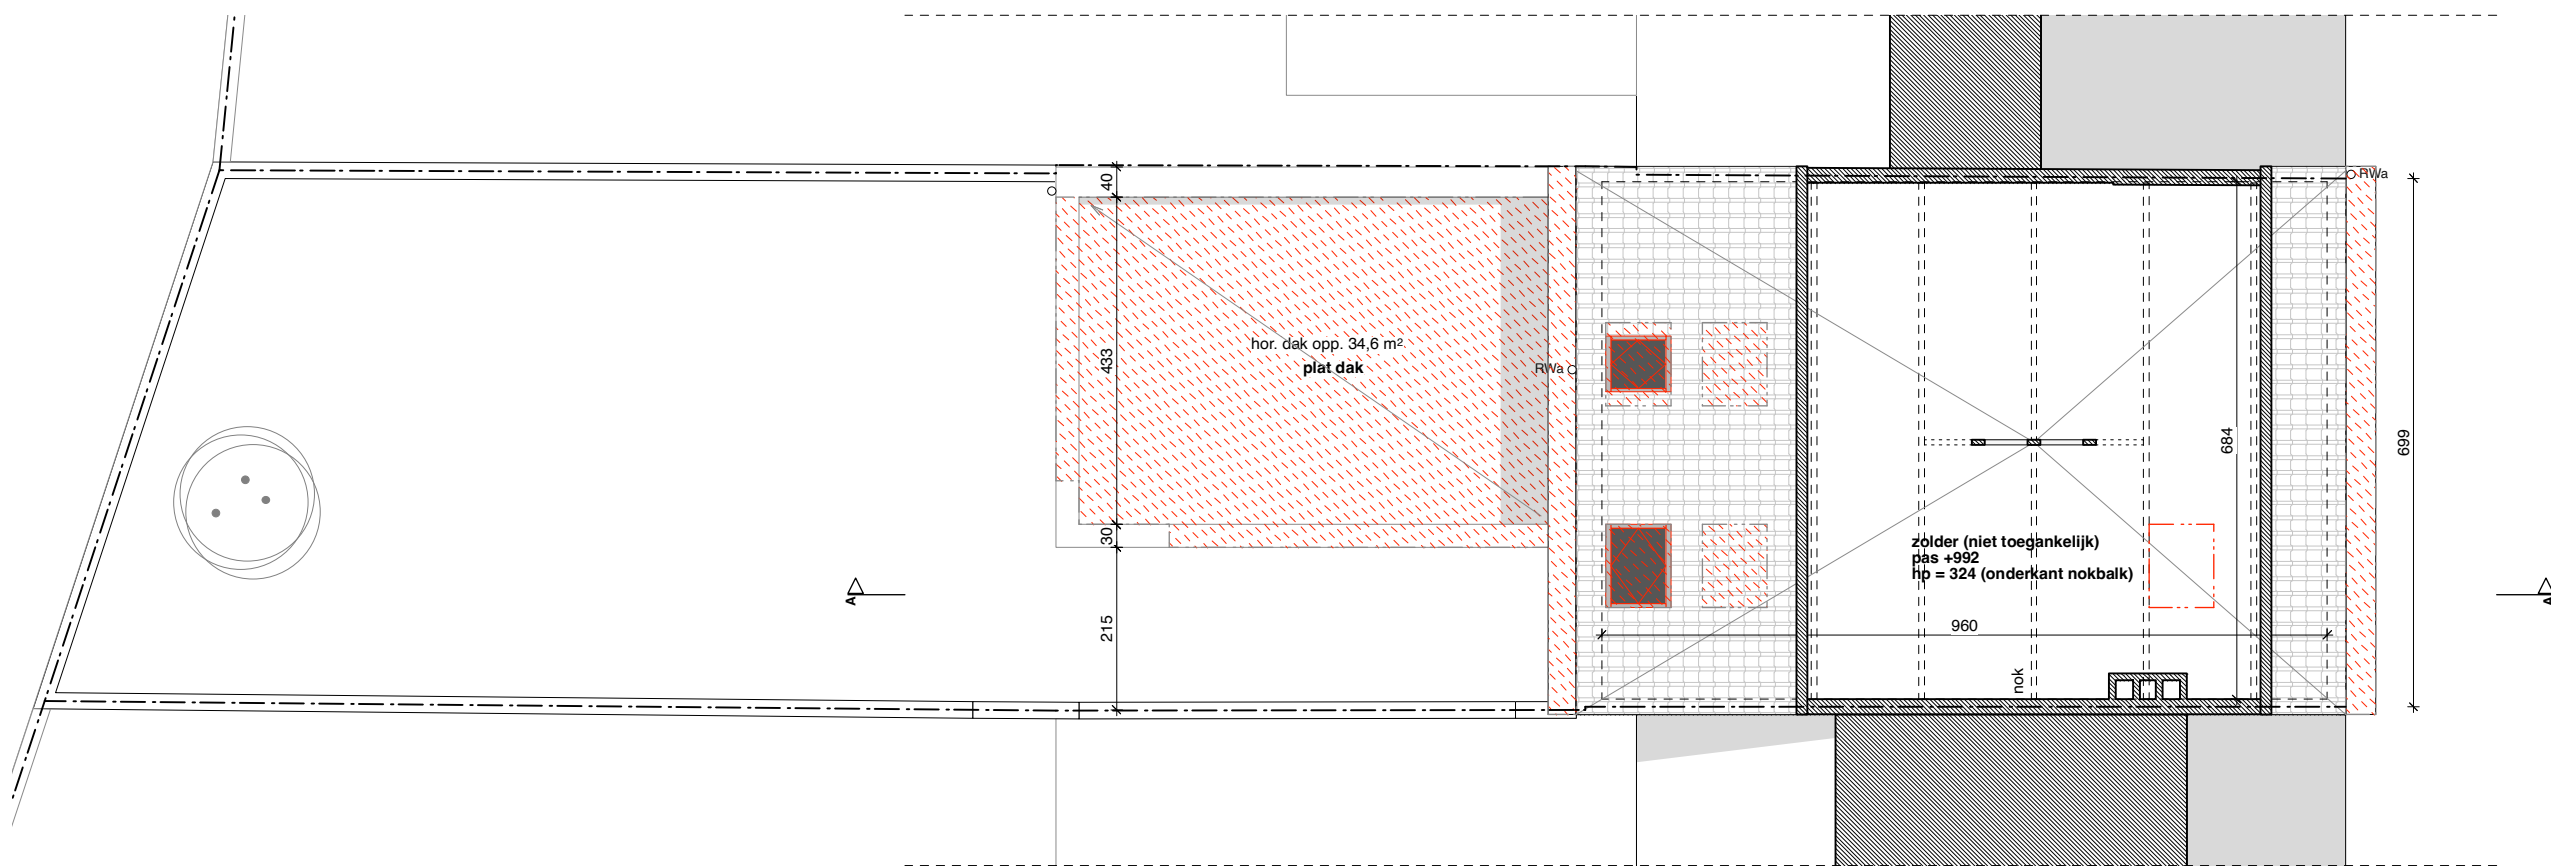

niv. +3

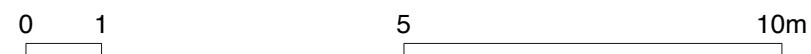

schaal: 1/100

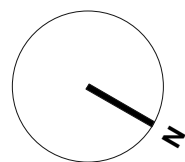

## BESTAANDE TOESTAND niv +3/zolder

woning V-DW - Weidestraat 8 - 9050 Ledeberg

|                                     |          |         |        |
|-------------------------------------|----------|---------|--------|
| 2212 BAV                            | 05/05/25 | A3      | 1/100  |
| bestand                             | datum    | formaat | schaal |
| VAN GELDER TILLEMANN ARCHITECTEN BV |          |         |        |

Alle plannen zijn eigendom van Peter Van Gelder en Saar Tillemann en mogen niet gekopieerd of doorgegeven worden aan derden zonder voorafgaande schriftelijke toestemming van de architecten. Maatleenheden in cm tenzij anders vermeld. Alle maten moeten ter plaatse gecontroleerd worden.