



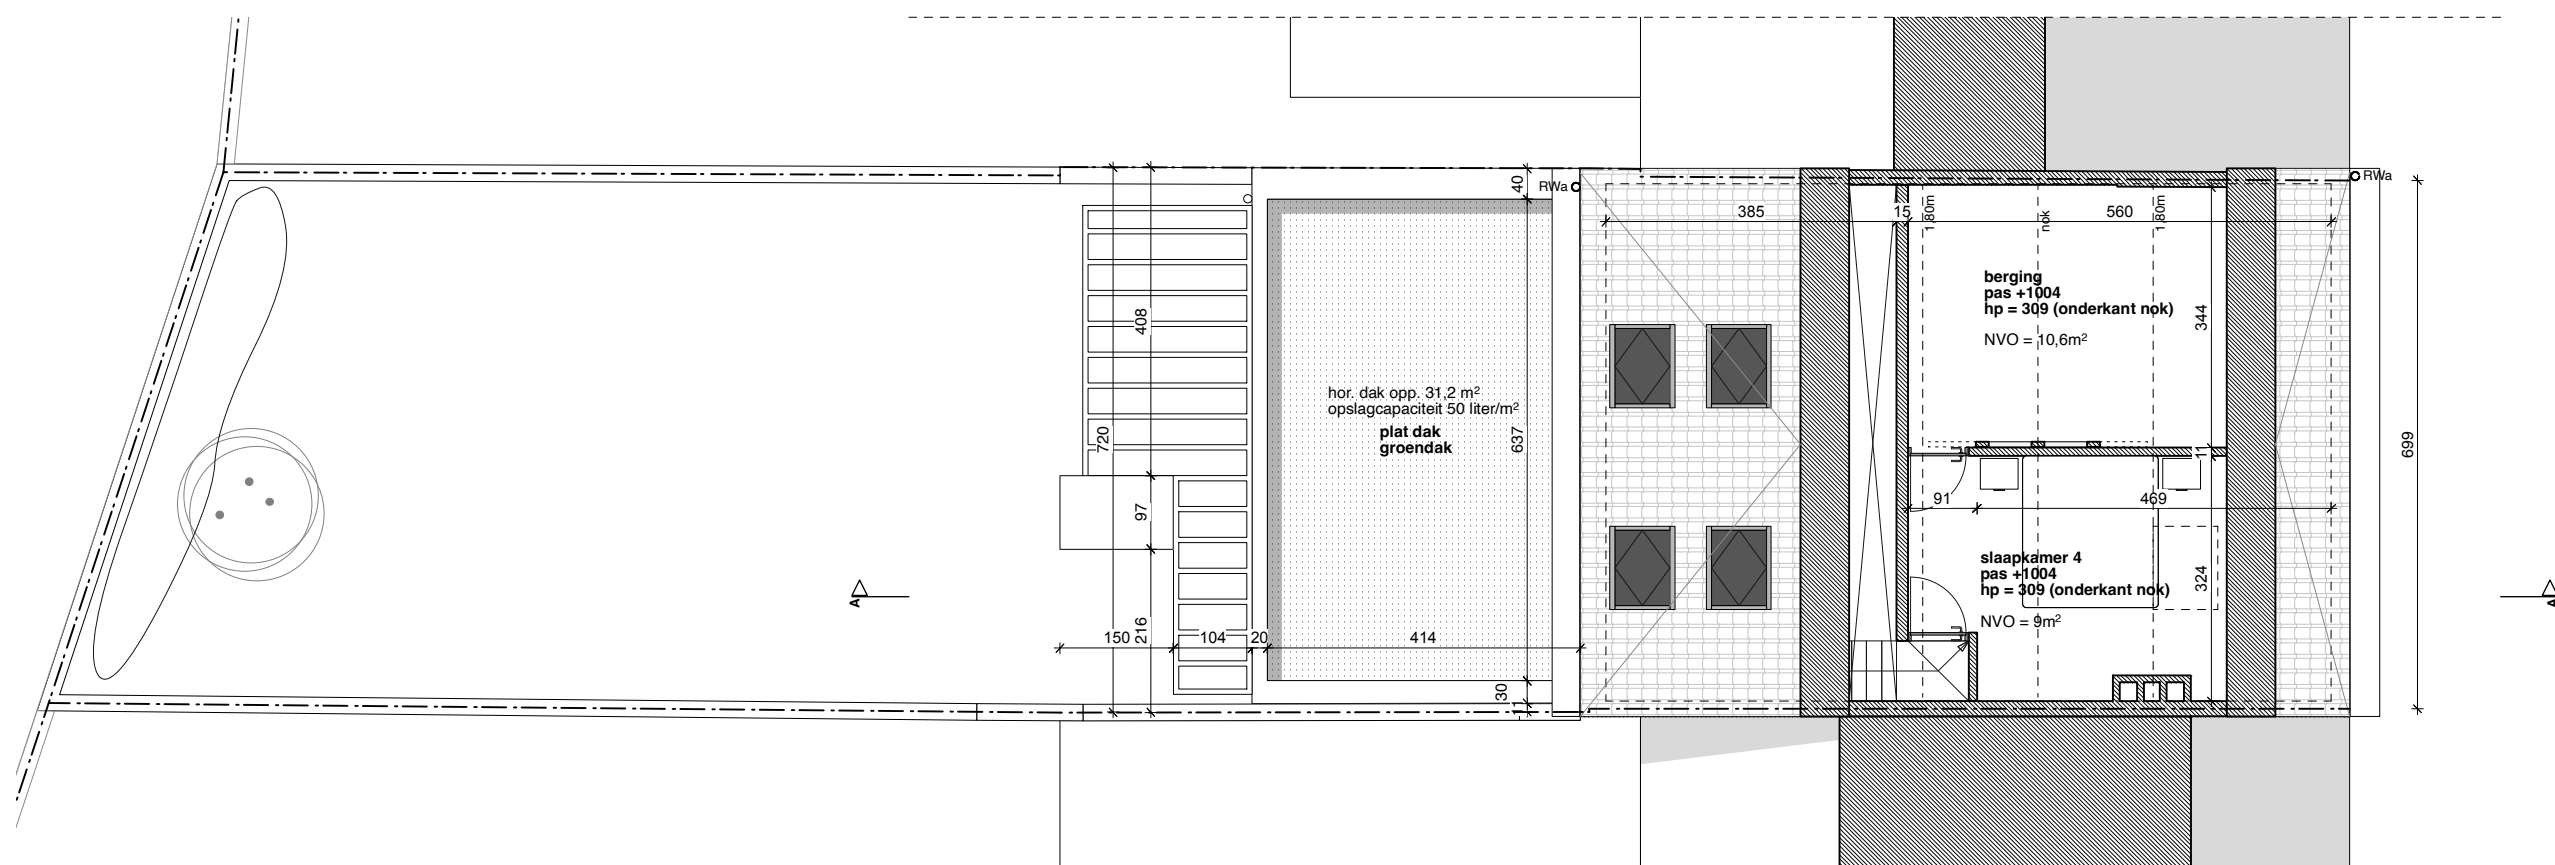


**ZIE BIJZONDERE
VOORWAARDE(N)**

niv. +3

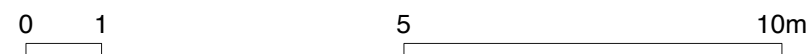

schaal: 1/100

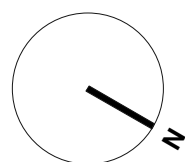

NIEUWE TOESTAND
niv +3/zolder
woning V-DW - Weidestraat 8 - 9050 Ledeberg

2212 BAV **05/05/25** **A3** **1/100**

bestand datum formaat schaal

VAN GELDER TILLEMANN ARCHITECTEN BV

Alle plannen zijn eigendom van Peter Van Gelder en Saar Tillemann en mogen niet gekopieerd of doorgegeven worden aan derden zonder voorafgaande schriftelijke toestemming van de architecten. Maatleenheden in cm tenzij anders vermeld. Alle maten moeten ter plaatse gecontroleerd worden.