
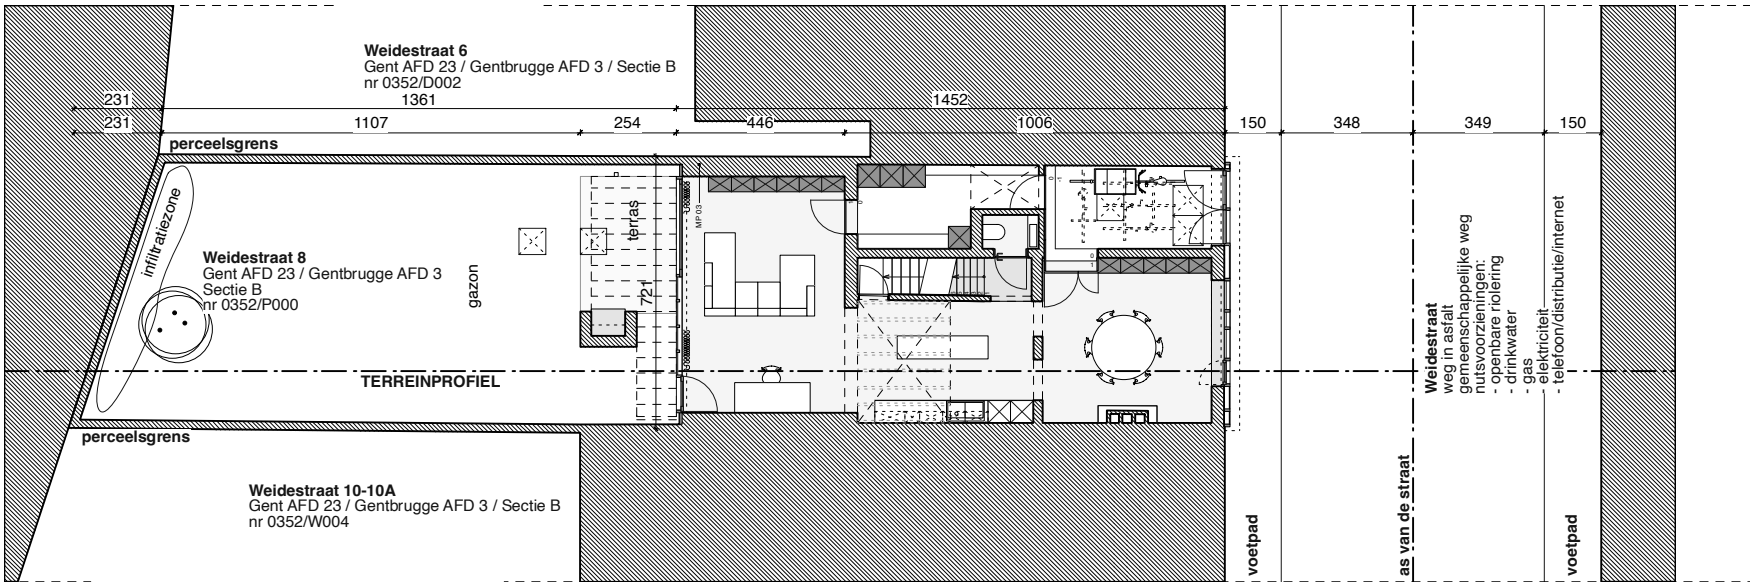


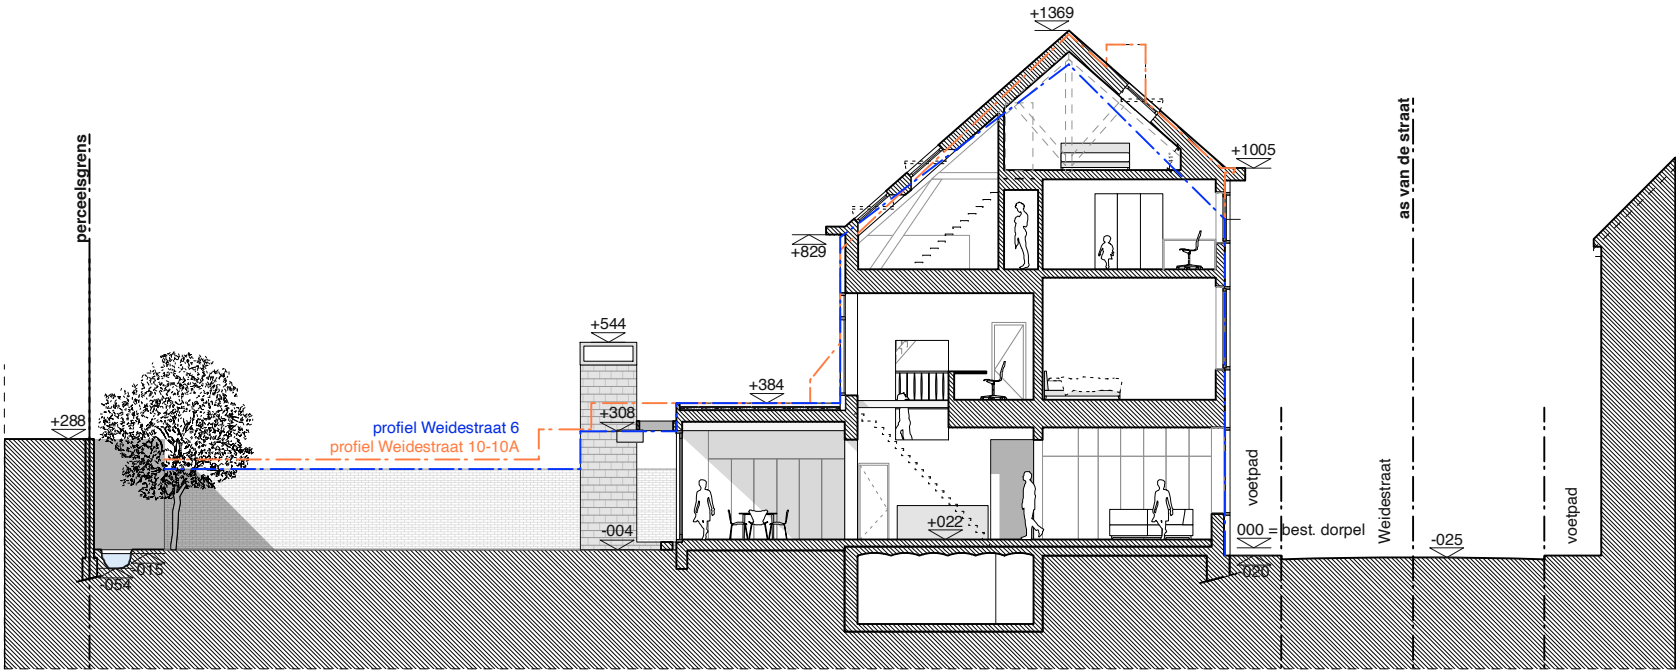


**ZIE BIJZONDERE
VOORWAARDE(N)**

inplantingsplan / terreinprofiel

0 1 5 10 20m

schaal: 1/200

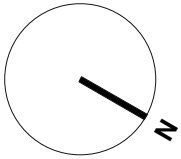

----- gabarit Weidestraat 6

----- gabarit Weidestraat 10-10A

NIEUWE TOESTAND
inplantingsplan/terreinprofiel

woning V-DW - Weidestraat 8 - 9050 Ledeberg

2212 BAV **05/05/25** **A3** **1/200**

bestand datum formaat schaal

VAN GELDER TILLEMANN ARCHITECTEN BV

Alle plannen zijn eigendom van Peter Van Gelder en Saar Tillemann en mogen niet gekopieerd of doorgegeven worden aan derden zonder voorafgaande schriftelijke toestemming van de architecten. Maaleenheden in cm tenzij anders vermeld. Alle maten moeten ter plaatse gecontroleerd worden.