


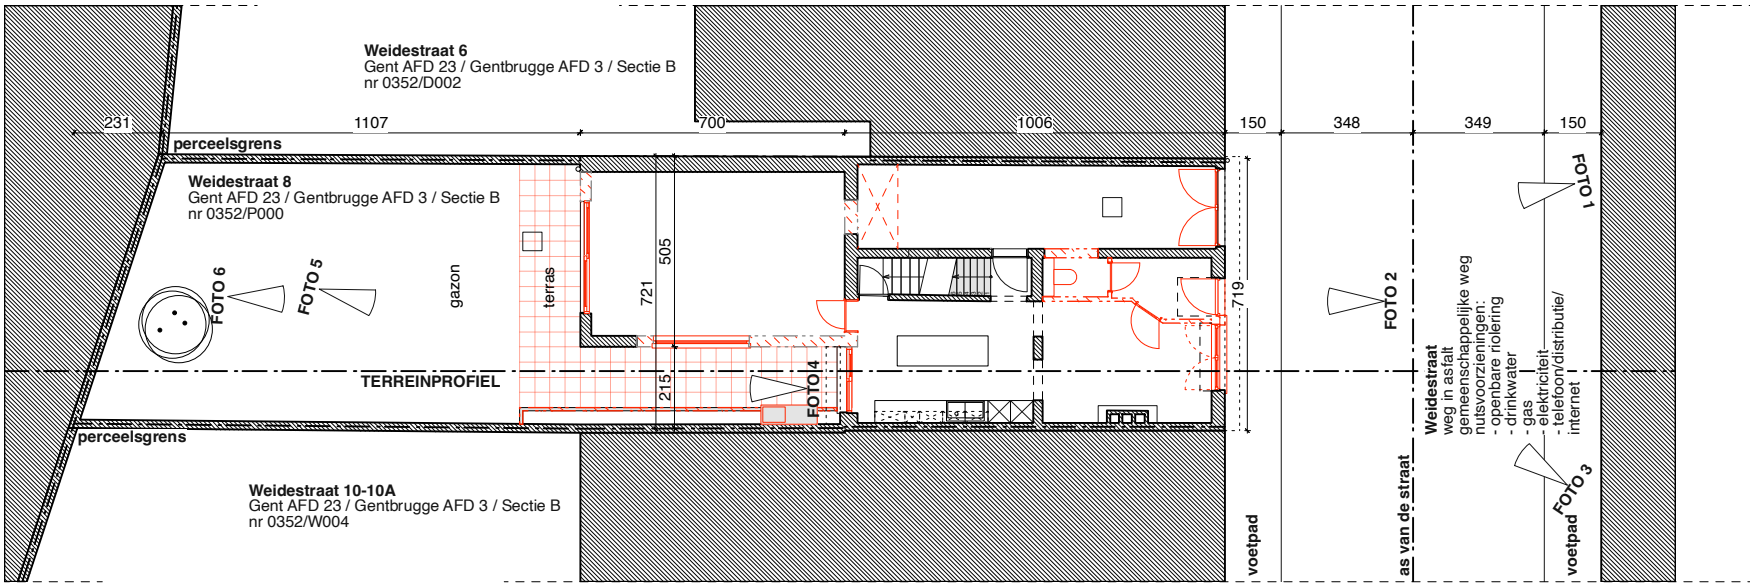


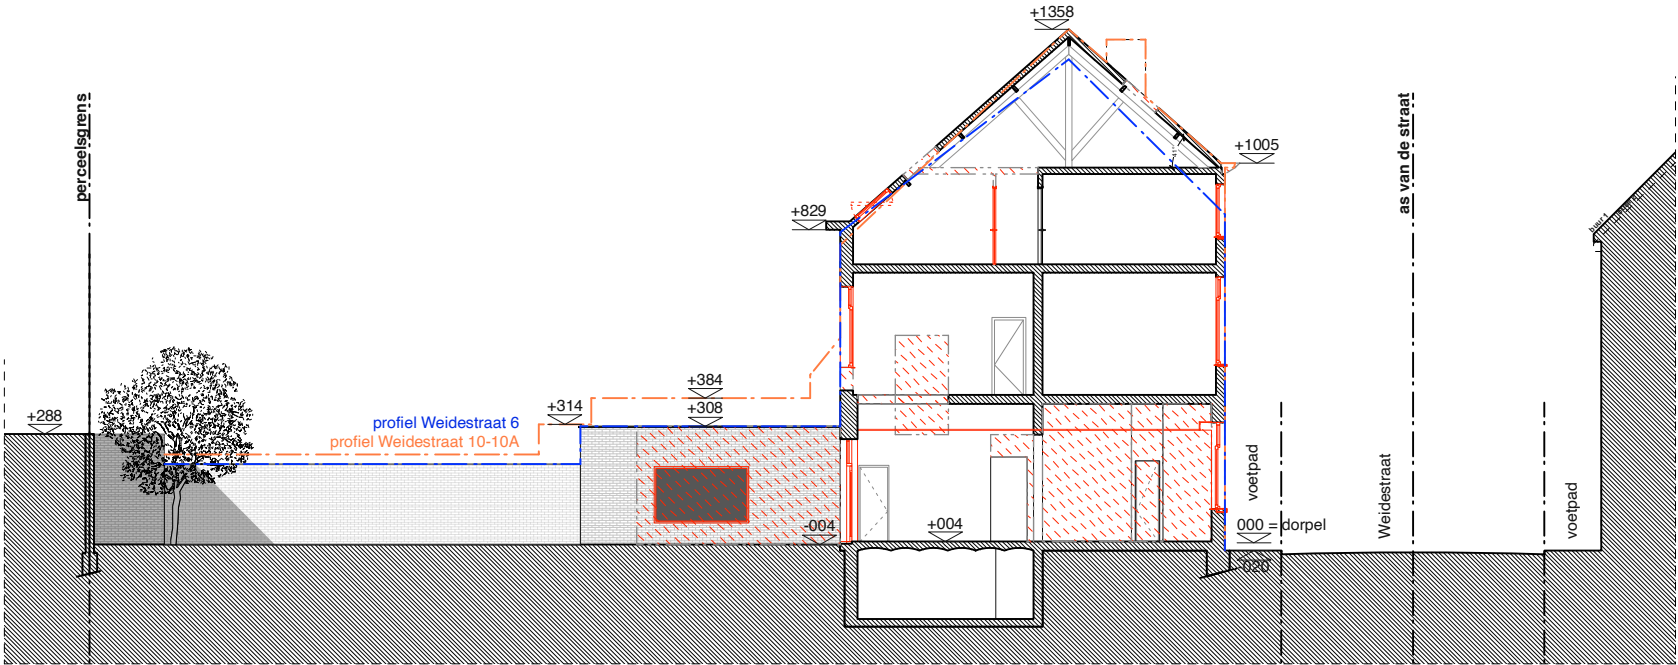

inplantingsplan / terreinprofiel

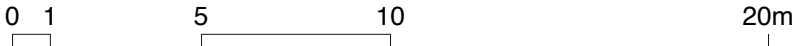

schaal: 1/200

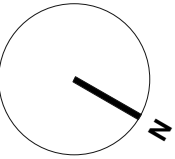

----- gabarit Weidestraat 6

----- gabarit Weidestraat 10-10A

BESTAANDE TOESTAND
inplantingsplan/terreinprofiel
woning V-DW - Weidestraat 8 - 9050 Ledeberg

2212 BAV	05/05/25	A3	1/200
bestand	datum	formaat	schaal
VAN GELDER TILLEMANN ARCHITECTEN BV			

Alle plannen zijn eigendom van Peter Van Gelder en Saar Tillemann en mogen niet gekopieerd of doorgegeven worden aan derden zonder voorafgaande schriftelijke toestemming van de architecten. Maateenheden in cm tenzij anders vermeld. **Alle maten moeten ter plaatse gecontroleerd worden.**