


ZIE BIJZONDERE
VOORWAARDE(N)

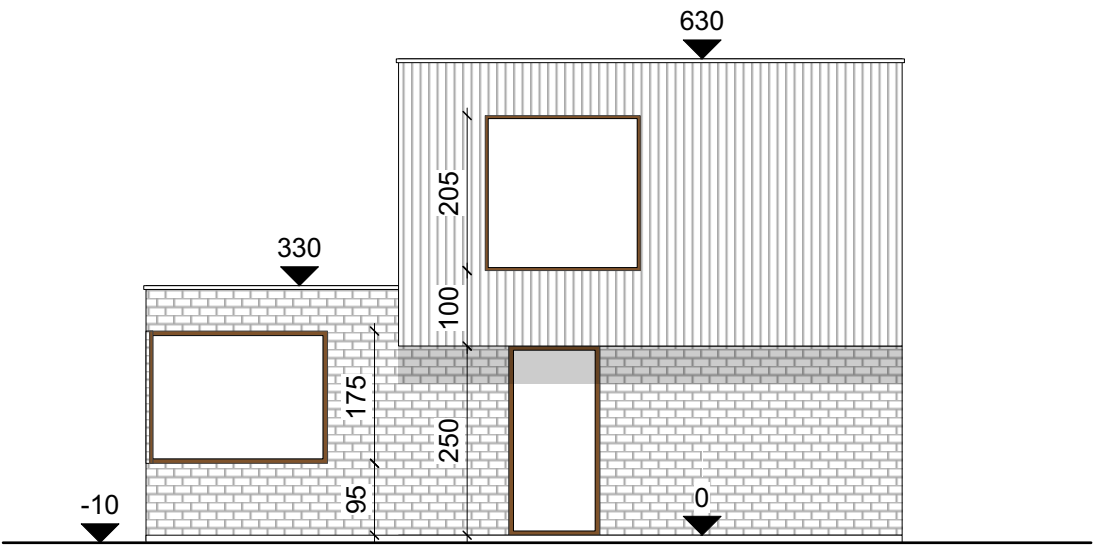


gevelsteen (wit)



aluminium schrijnwerk (donkerbruin)



houtbekleding (naturelbruin)

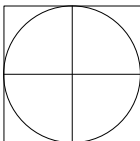

VOORGEVEL
SCHAAL 1:100

Project "GHELDOP"
Novicenstraat 13, 9031 Drongen