


**ZIE BIJZONDERE
VOORWAARDE(N)**

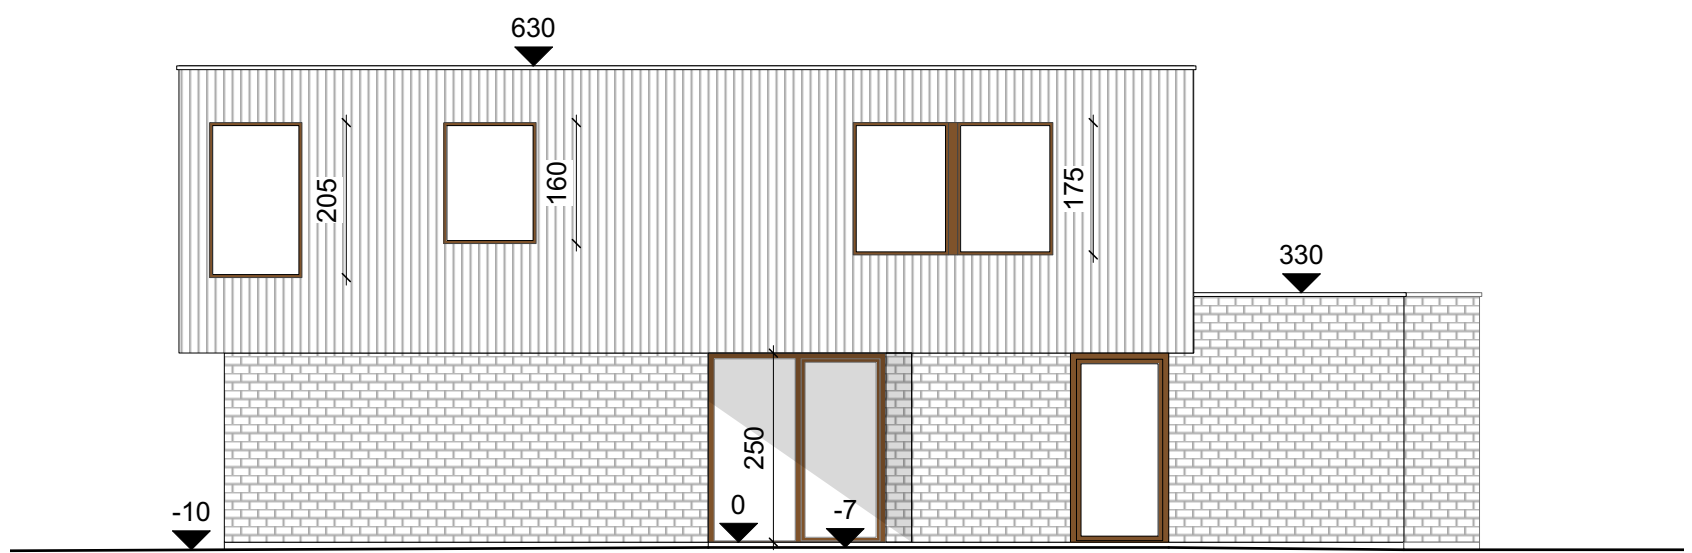


gevelsteen (wit)



aluminium schrijnwerk (donkerbruin)



houtbekleding (naturelbruin)

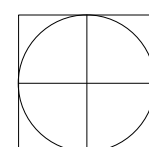

RECHTER ZIJGEVEL
SCHAAL 1:100

Project "GHEDOF"
Novicenstraat 13, 9031 Drongen