
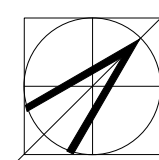


**ZIE BIJZONDERE  
VOORWAARDE(N)**

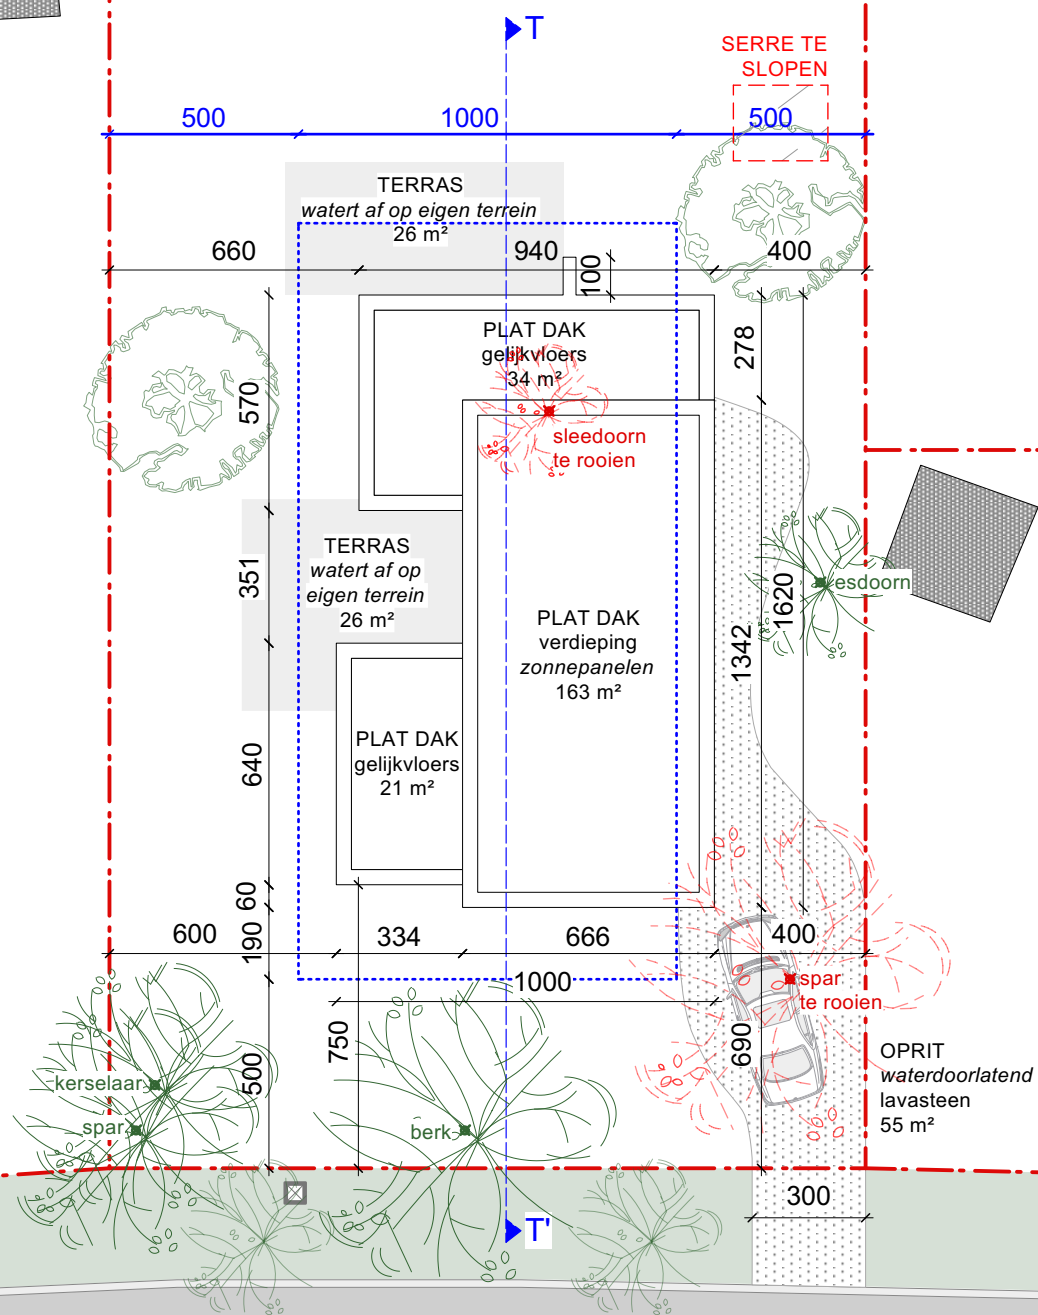

INPLANTINGSPLAN NT  
SCHAAL 1:200

Project "GHELDOLF"  
Novicenstraat 13, 9031 Drongen