


**ZIE BIJZONDERE
VOORWAARDE(N)**

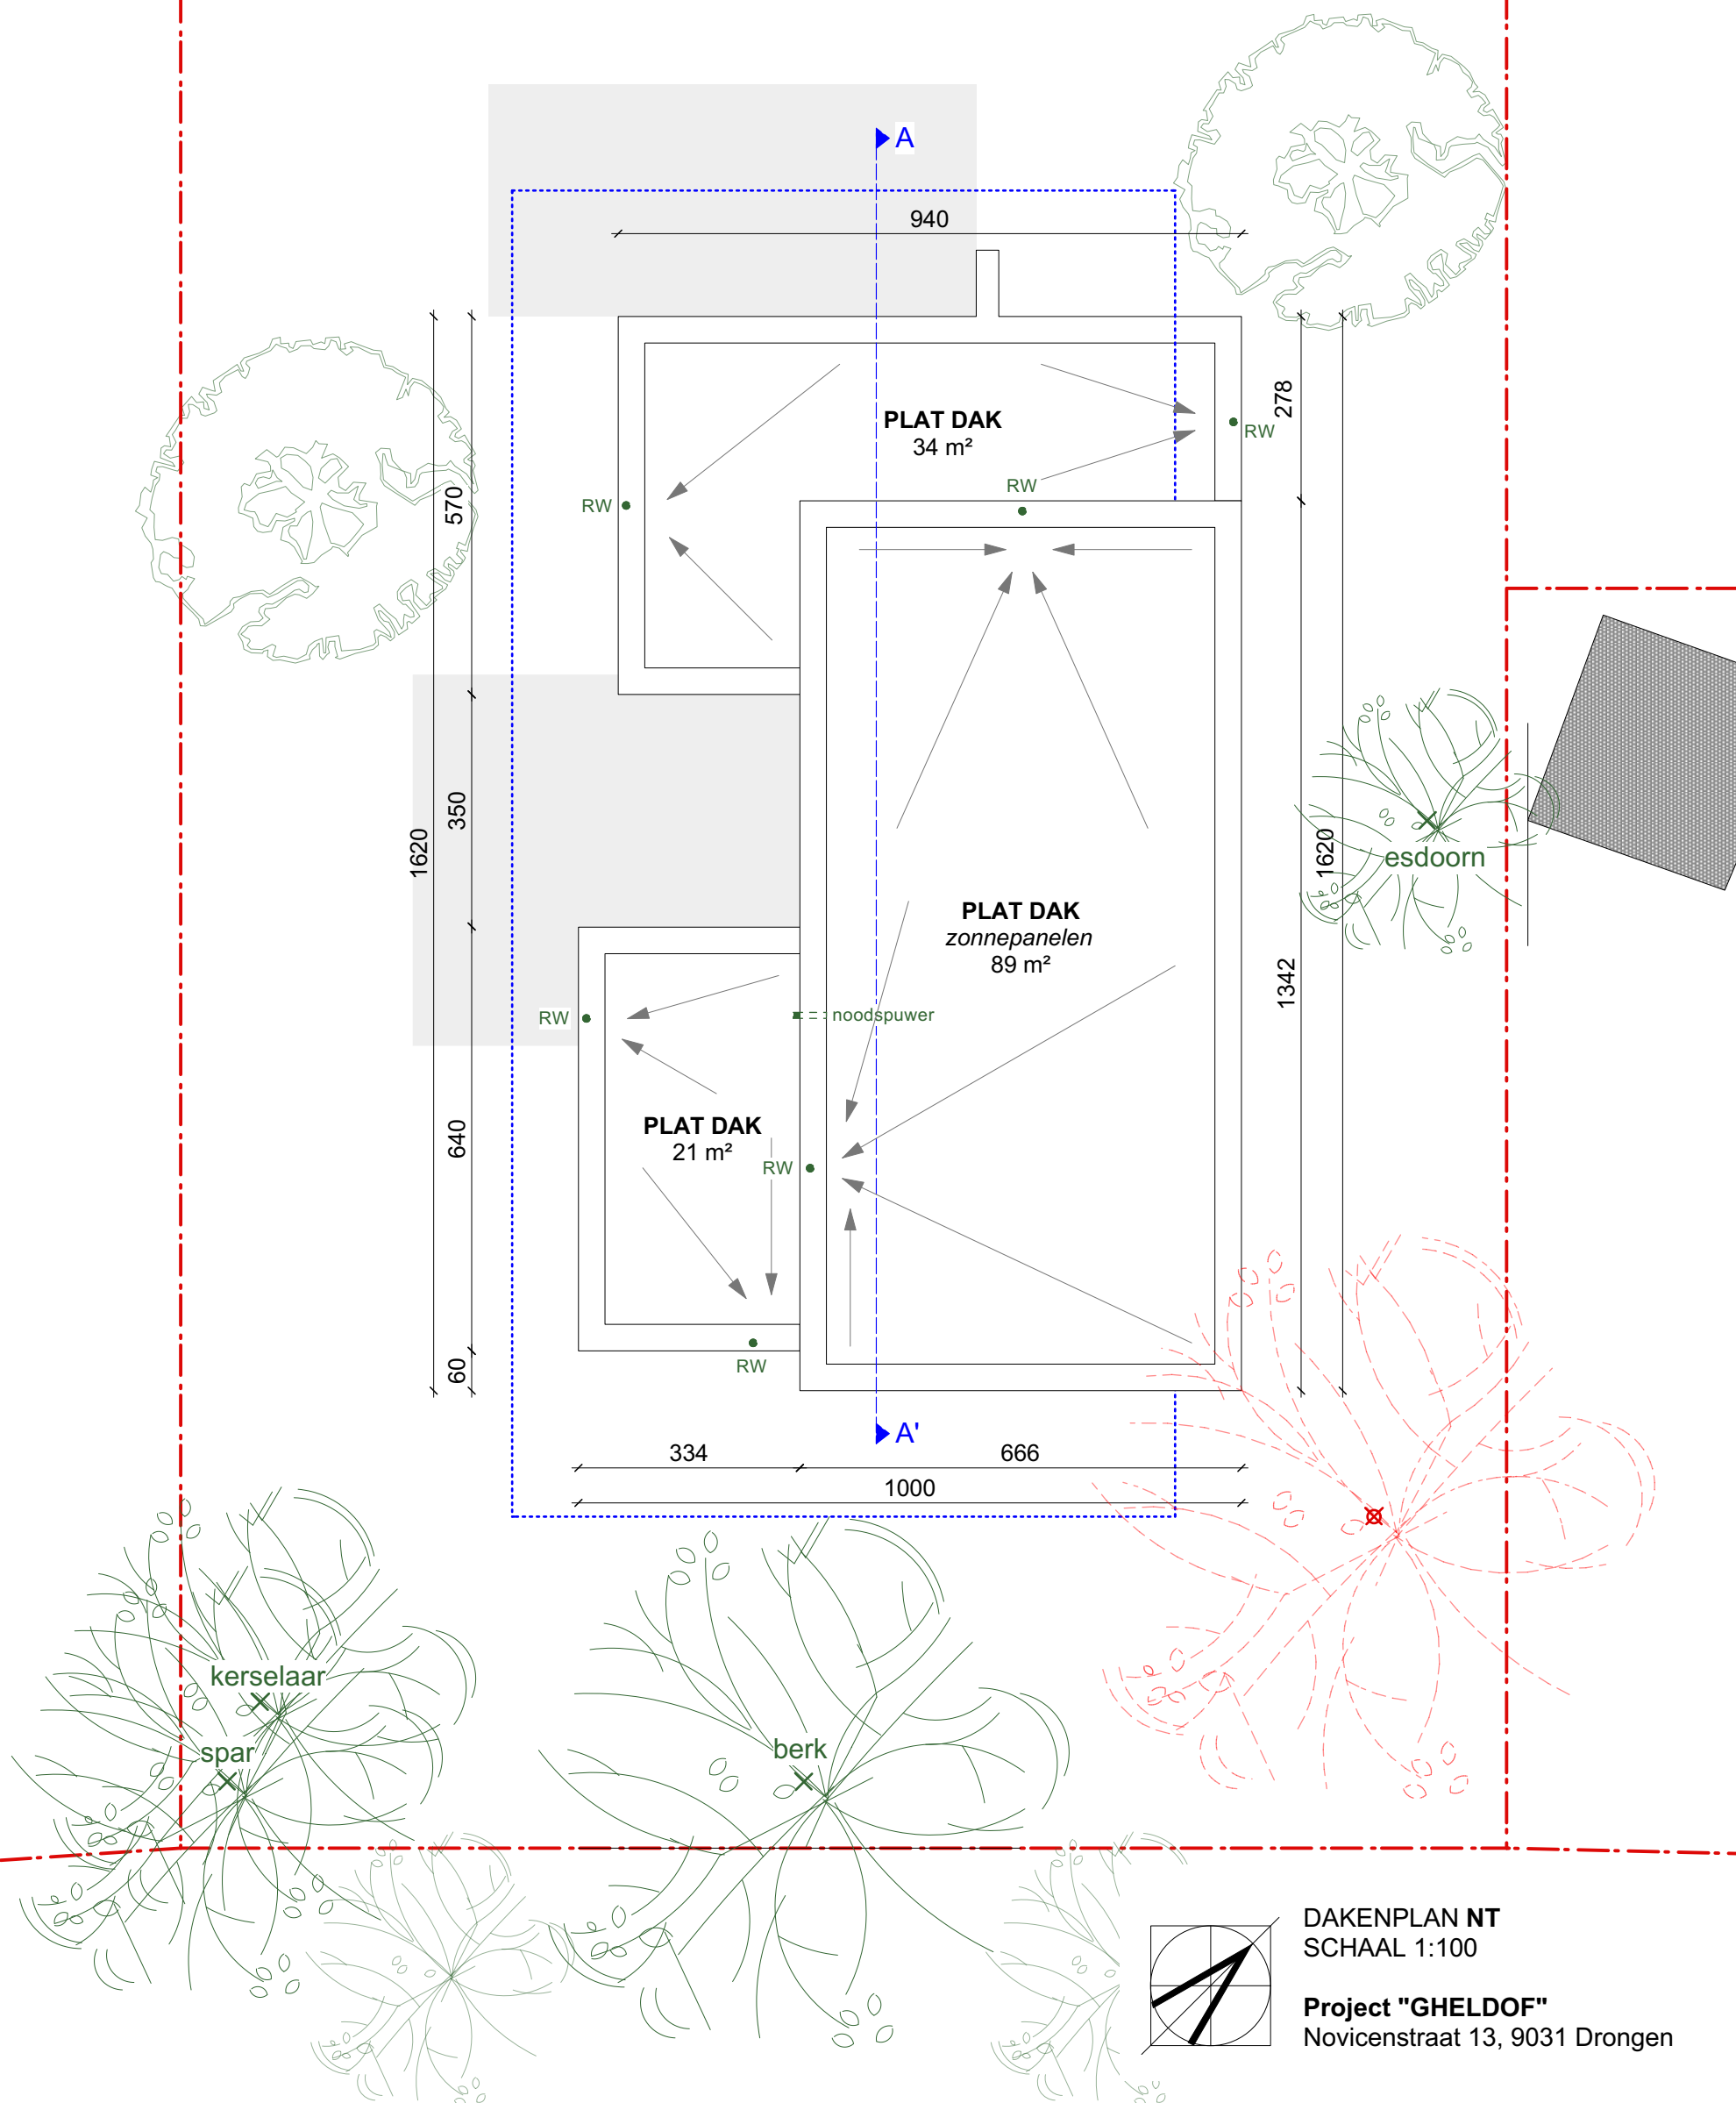

DAKENPLAN NT
SCHAAL 1:100

Project "GHELDOF"
Novicenstraat 13, 9031 Drongen