
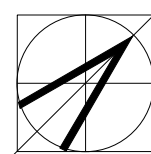


ZIE BIJZONDERE
VOORWAARDE(N)

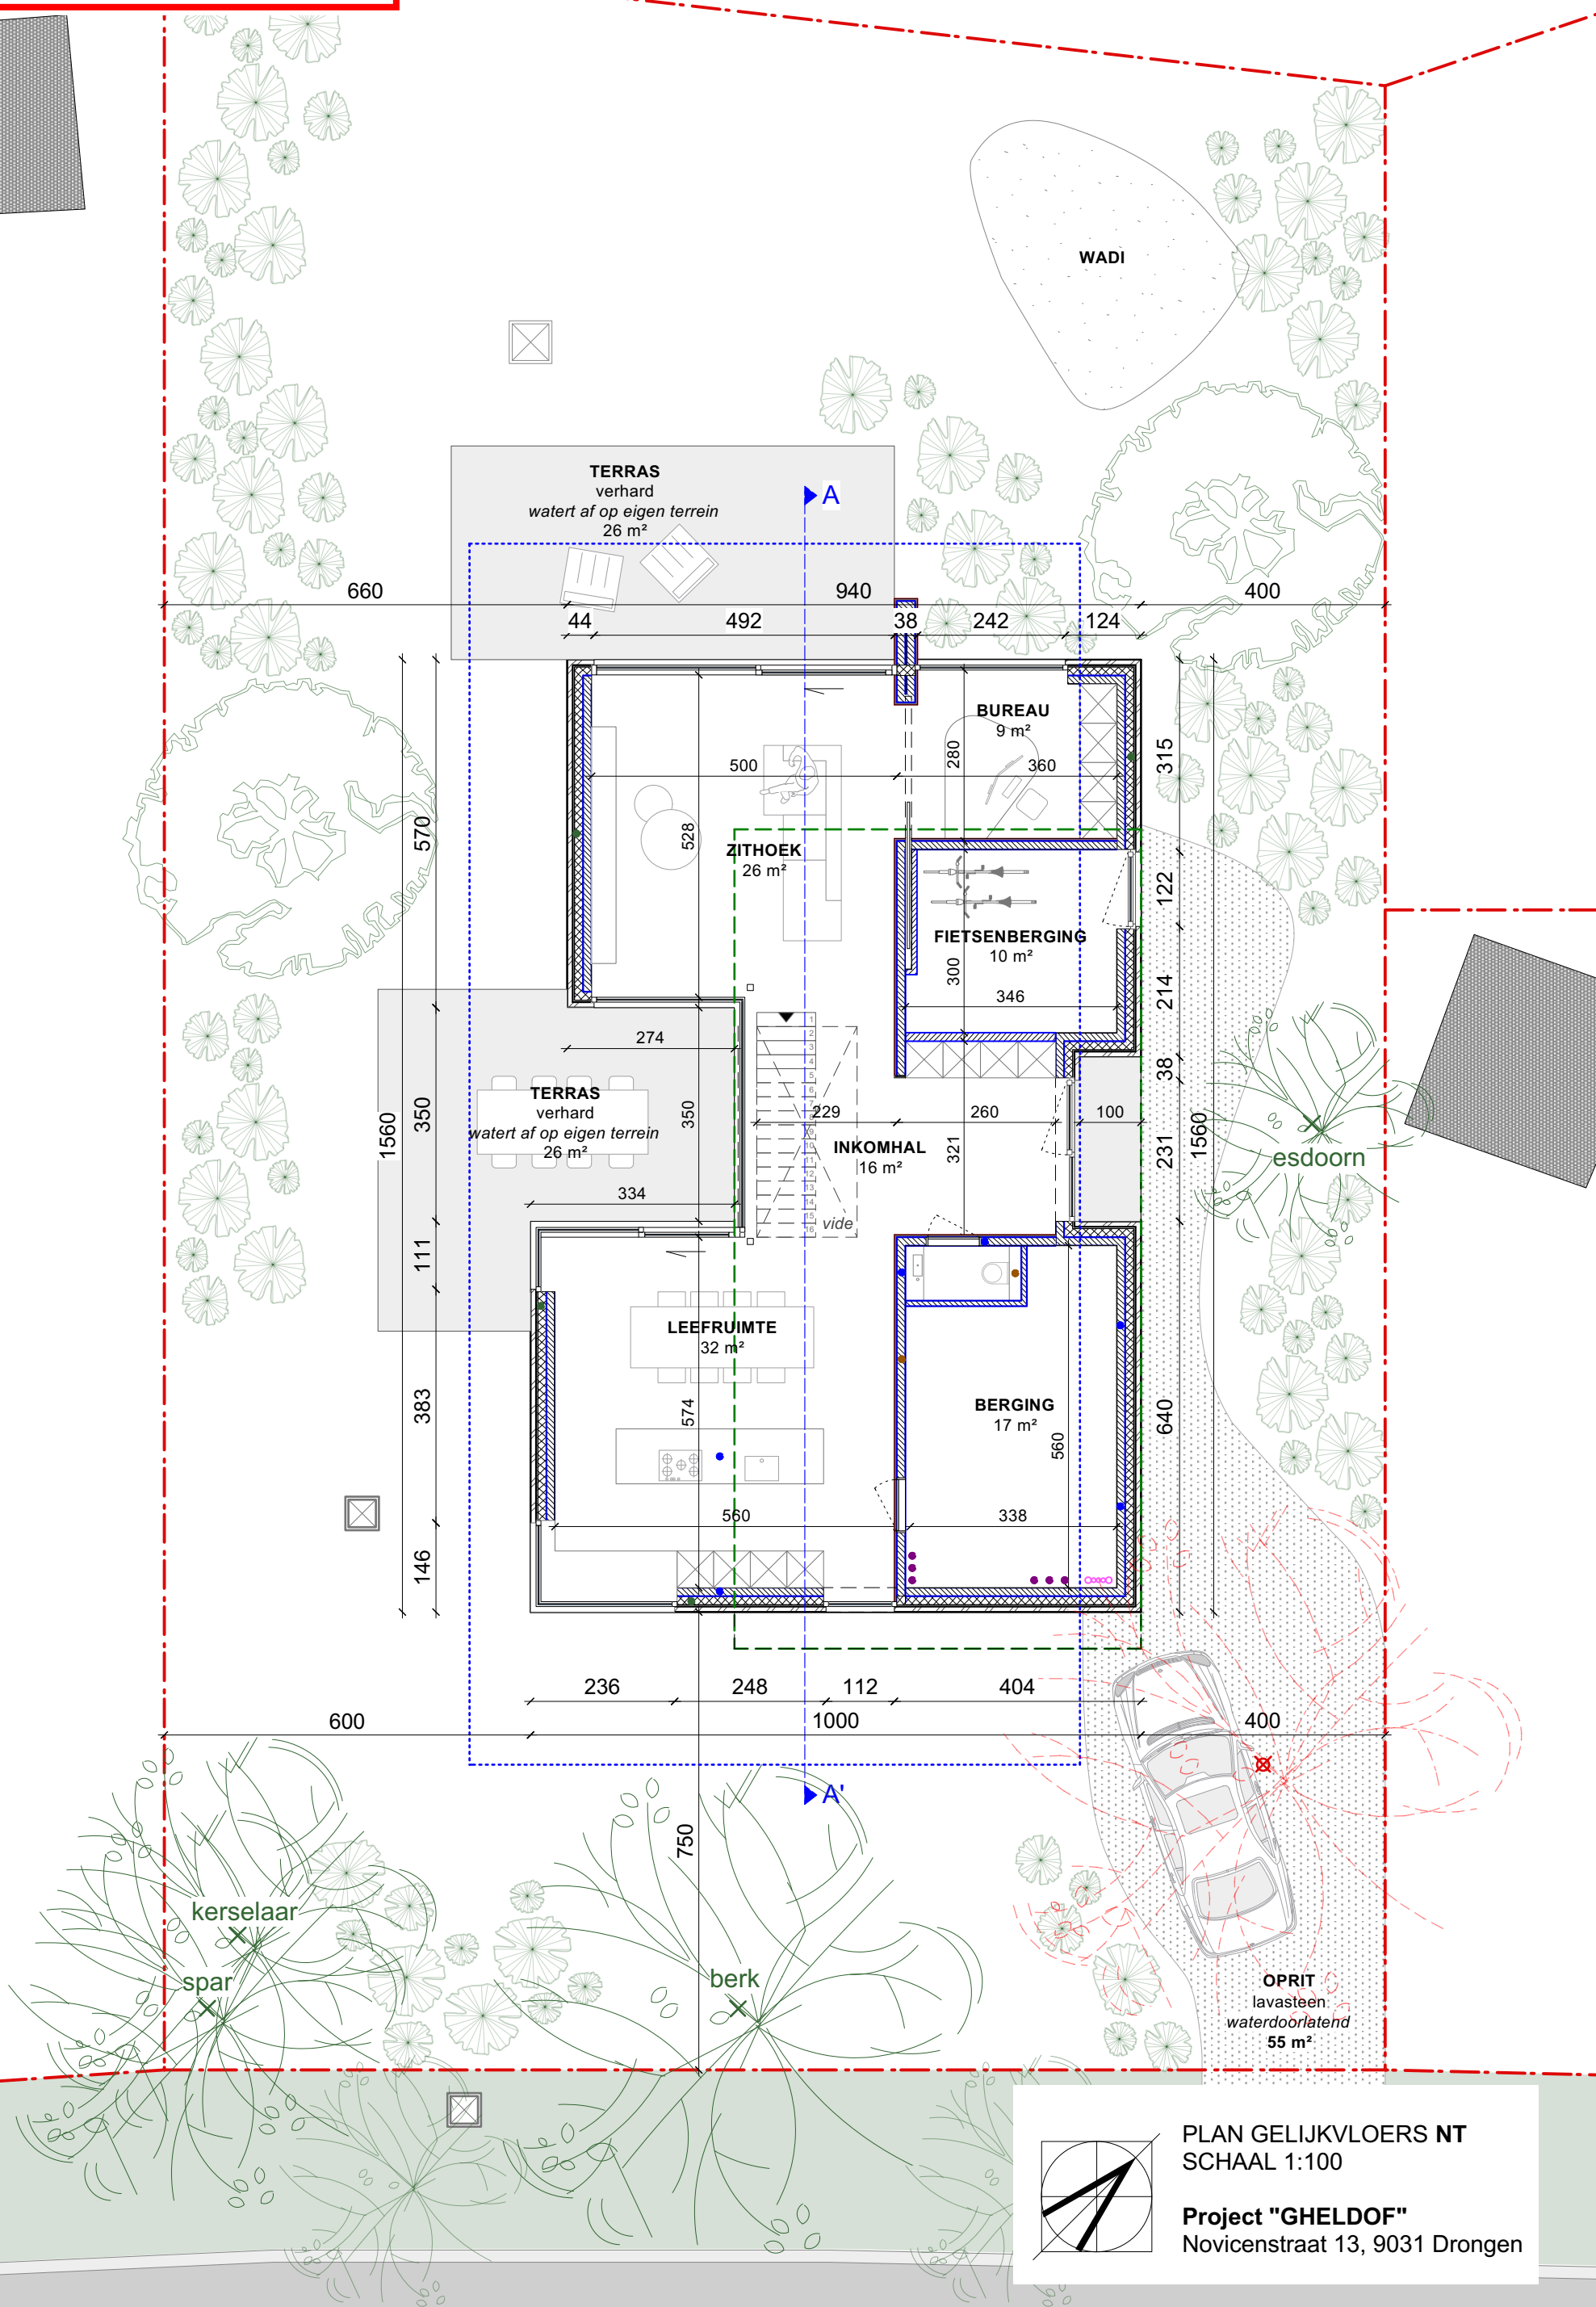

PLAN GELIJKVLOERS NT
SCHAAL 1:100

Project "GHELDOP"
Novicenstraat 13, 9031 Drongen