
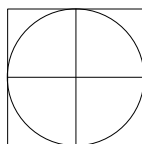


ZIE BIJZONDERE
VOORWAARDE(N)

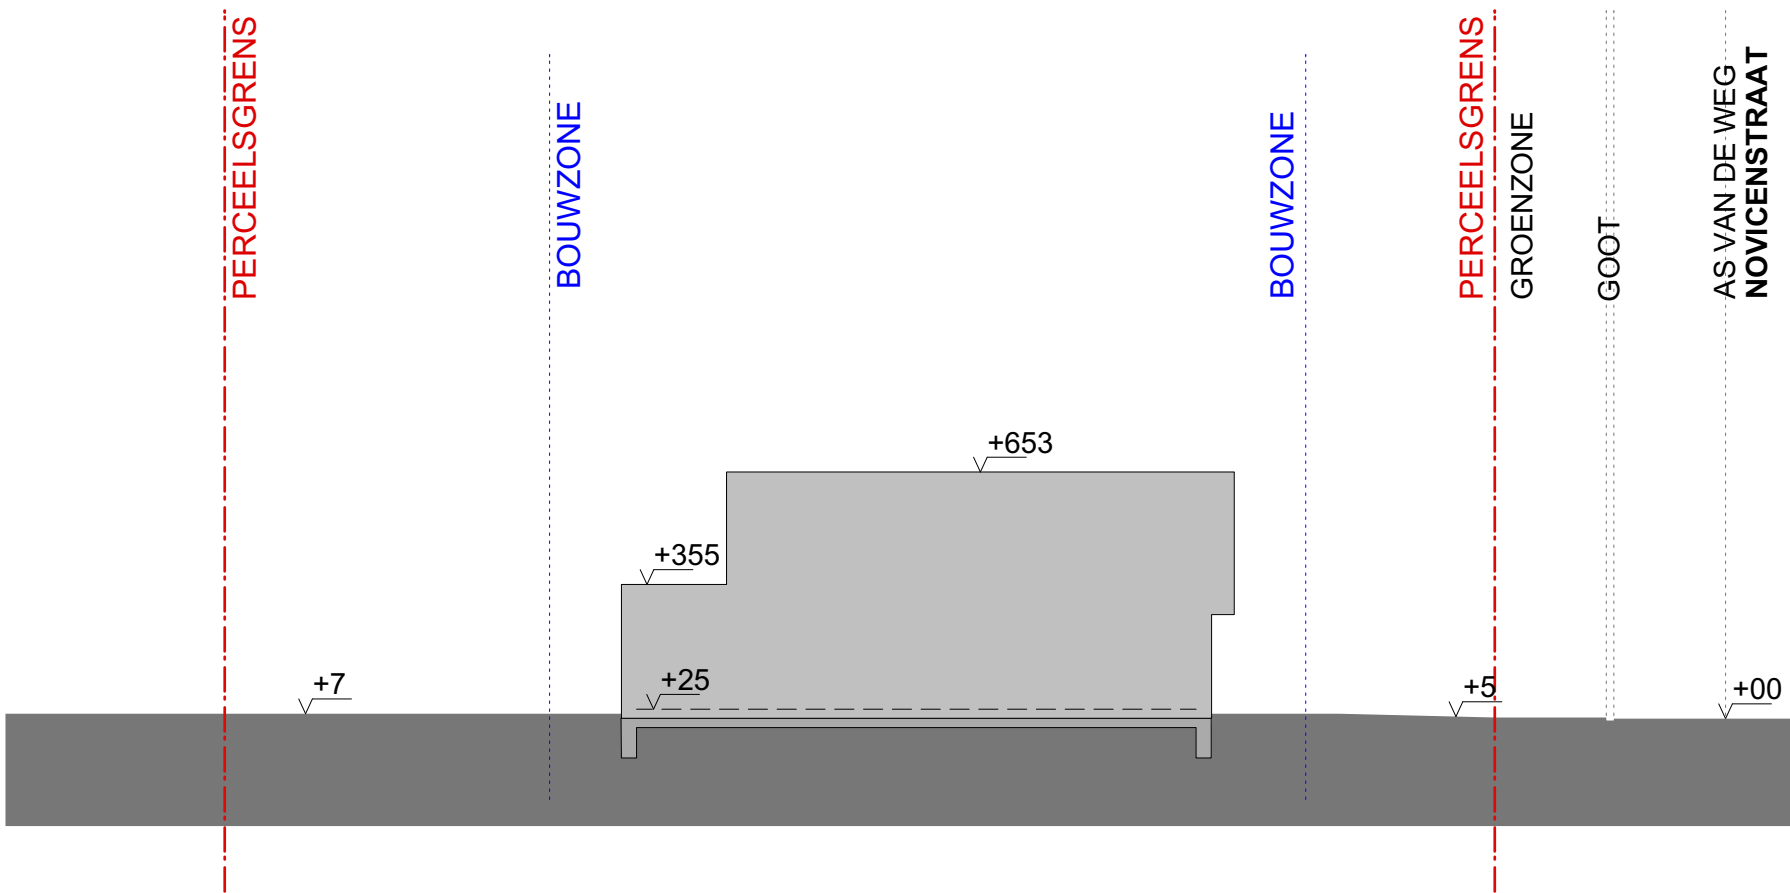

TERREINSNEDE TT' NT
SCHAAL 1:200

Project "GHELDOP"
Novicenstraat 13, 9031 Drongen