
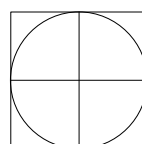


ZIE BIJZONDERE
VOORWAARDE(N)

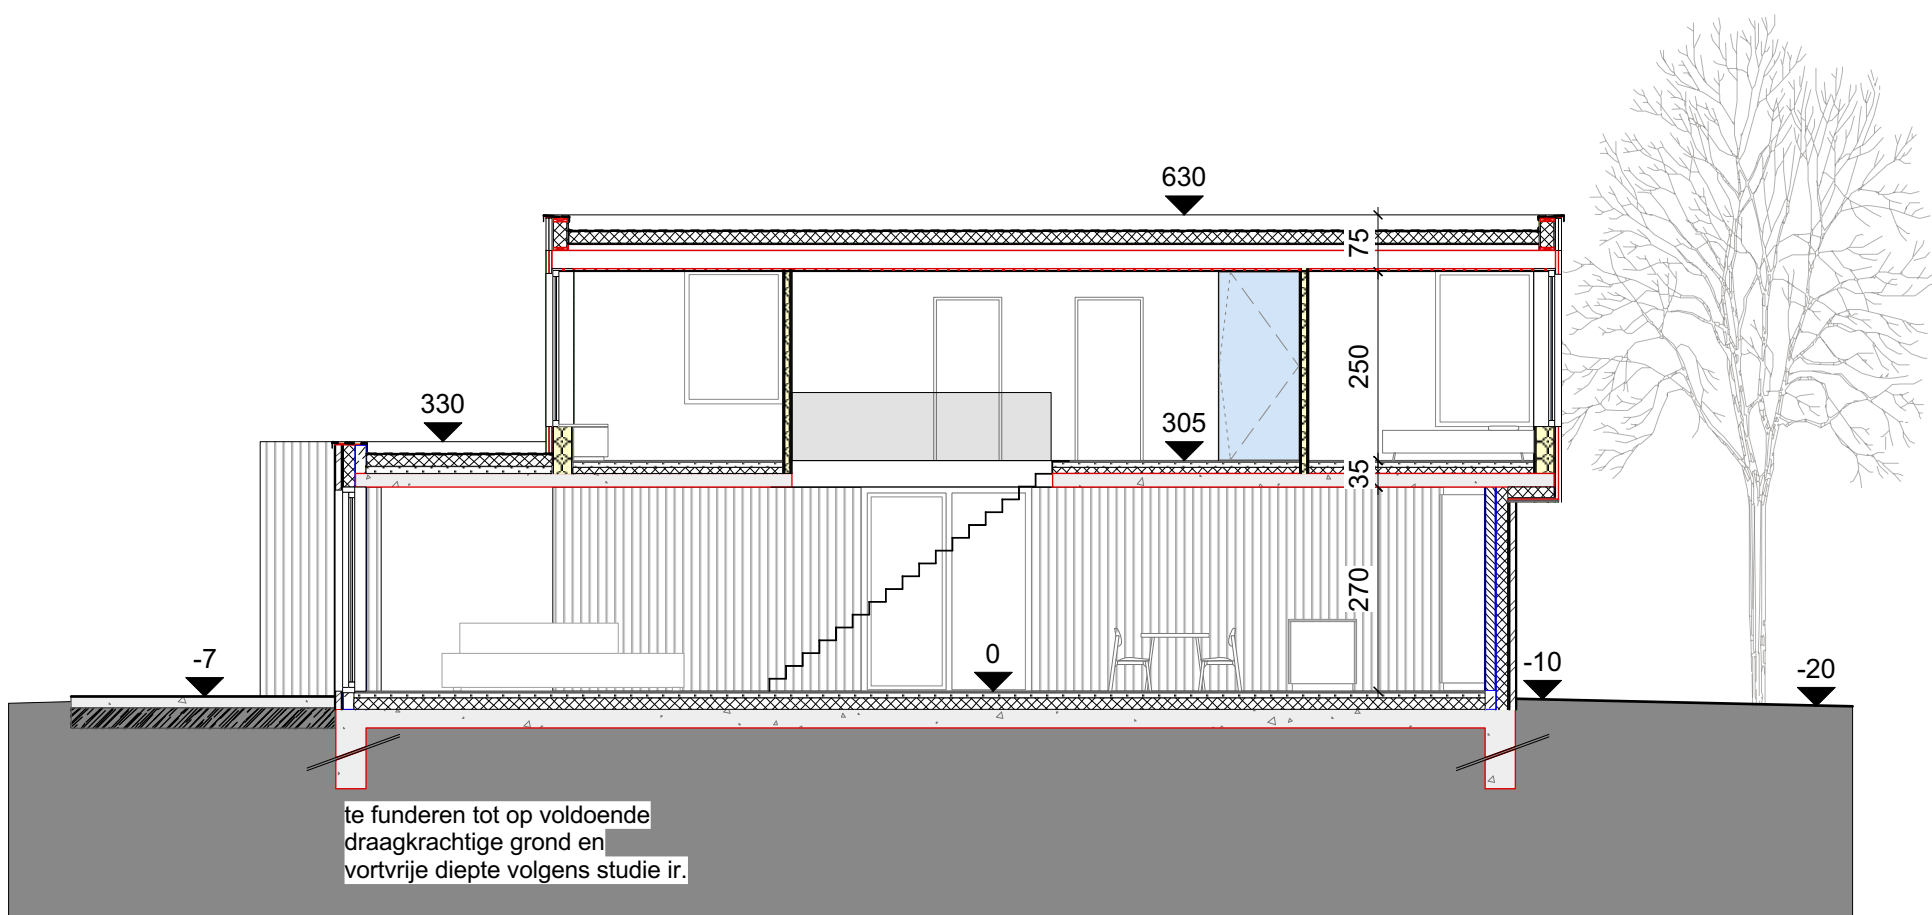

DOORSNEDE AA'
SCHAAL 1:100

Project "GHELDOP"
Novicenstraat 13, 9031 Drongen