


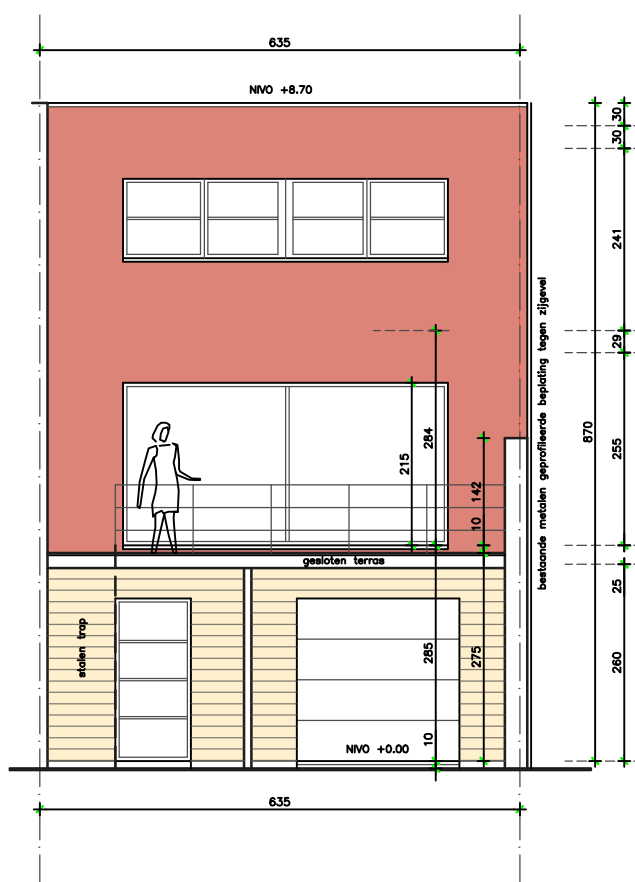

GEVELMATERIALEN – bestaande toestand

1. parement in rode baksteen
2. gevelbekleding met sidings, lichte kleur
3. buitenschrijnwerk in wit pvc
4. dakrandprofiel in aluminium
5. terrasstructuur in gegalvaniseerd staal (houten terrasplanken – gesloten plat dak)



dossier STEYAERT	OMGEVINGSVERGUNNING AANVRAAG	datum 08/04/25
plannummer G_B_02	plan BESTAANDE TOESTAND ACHTERGEVEL	schaal 1/100