


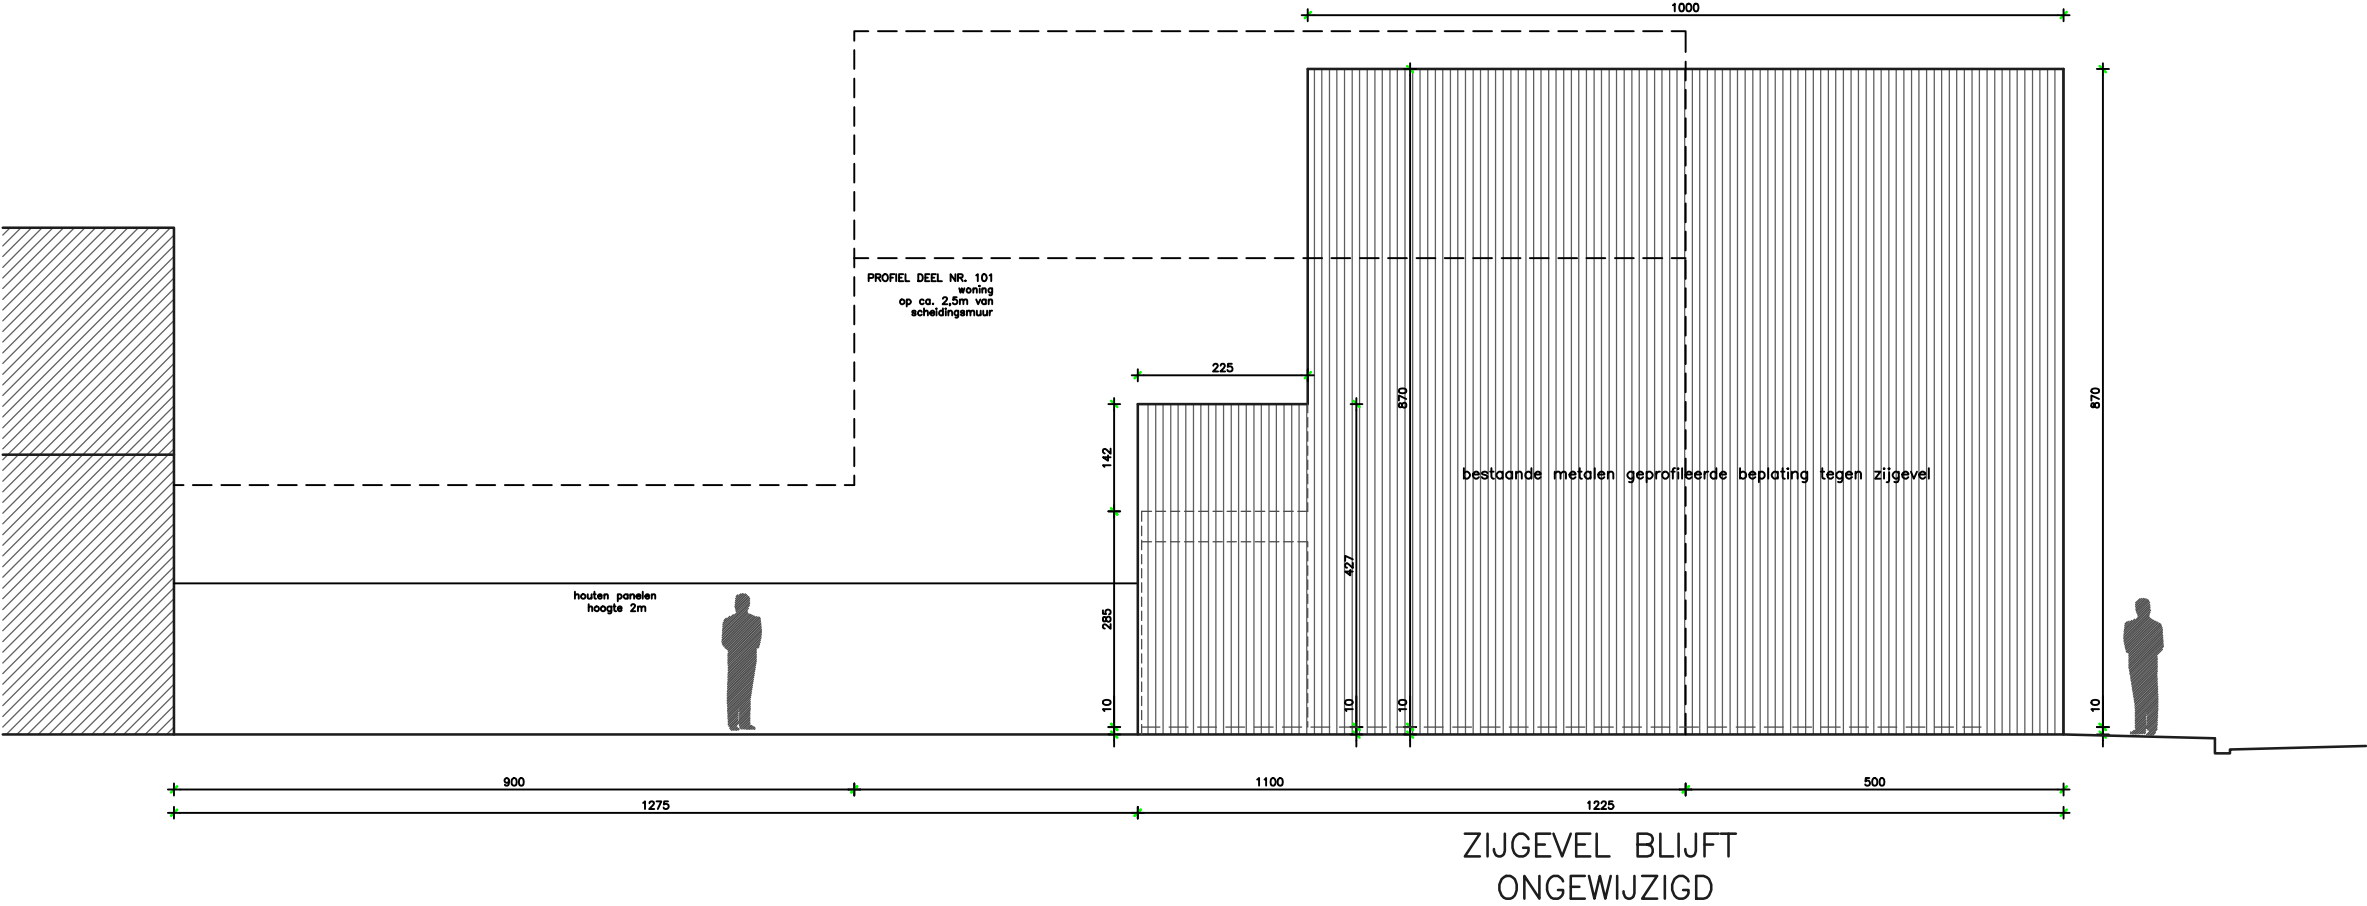

GEVELMATERIALEN – nieuwe toestand

- 1. parement in rode baksteen
- 2. gevelbekleding met sidings, lichte kleur
- 3. buitenschrijnwerk in wit pvc
- 4. dakrandprofiel in aluminium
- 5. terrasstructuur in gegalvaniseerd staal (houten terrasplanken – gesloten plat dak)
- 6. gevelbekleding met gefreesde Thermowoodplank + kepers + isolatie

ZIE BIJZONDERE
VOORWAARDE(N)



dossier	STEYAERT	OMGEVINGSVERGUNNING AANVRAAG	datum	08/04/25
plannummer	G_N_03	plan NIEUWE TOESTAND ZIJGEVEL ZIJDE BUUR NR 101	schaal	1/100