


Abrikoosstraat 25
9000 GENT

giovanni_declercq@skynet.be
GSM : 0476/30.80.59

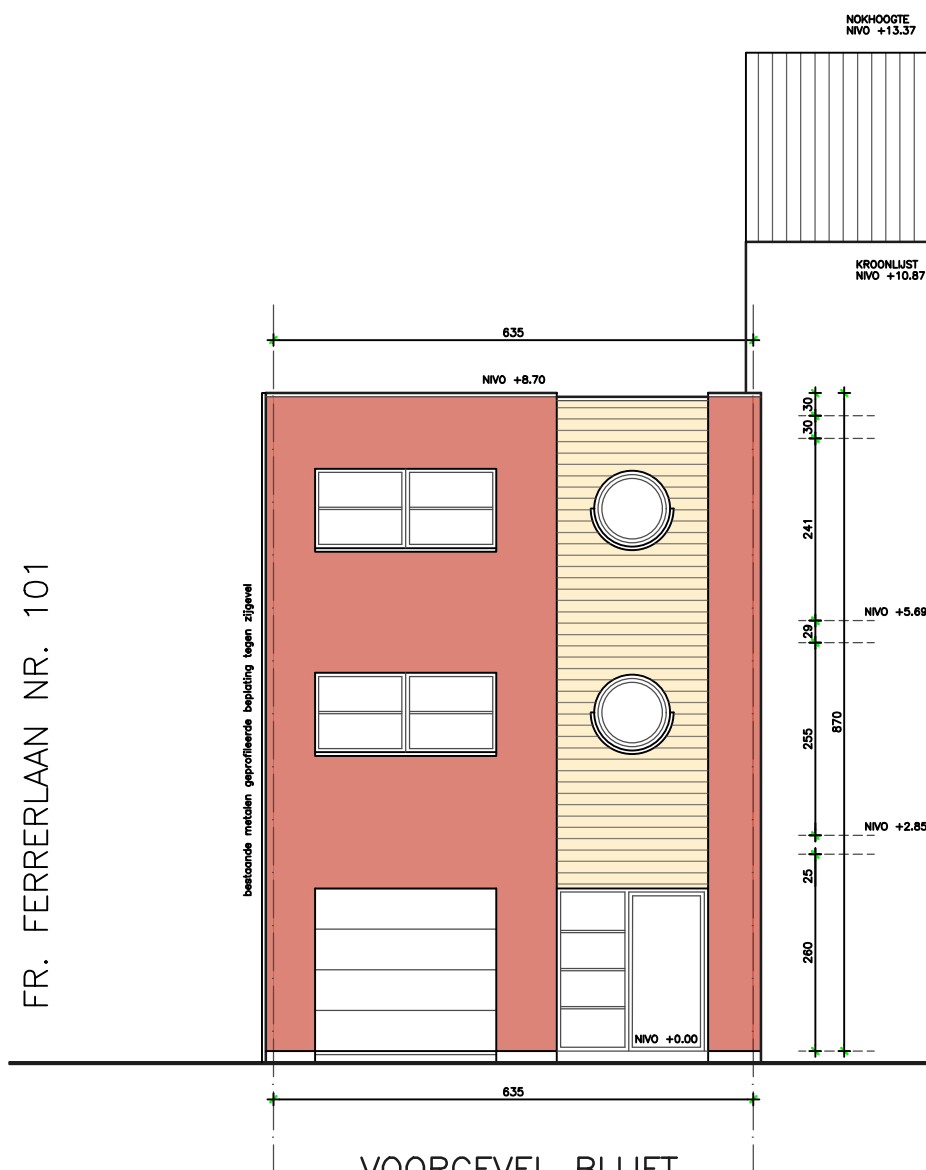

FR. FERRERLAAN NR. 101

FR. FERRERLAAN NR. 105

**ZIE BIJZONDERE
VOORWAARDE(N)**

VOORGEVEL BLIJFT
ONGEWIJZIGD

GEVELMATERIALEN – nieuwe toestand

1. parement in rode baksteen
2. gevelbekleding met sidings, lichte kleur
3. buitenschrijnwerk in wit pvc
4. dakrandprofiel in aluminium
5. terrasstructuur in gegalaniseerd staal
6. gevelbekleding met gefreesde Thermowoodplank + kepers + isolatie



dossier STEYAERT	OMGEVINGSVERGUNNING AANVRAAG	datum 08/04/25
plannummer G_N_01	plan NIEUWE TOESTAND VOORGEVEL	schaal 1/100