a r c h i t e c t e n b u r e a u
g i o v a n n i d e c l e r c q

Abrikoosstraat 25
9000 GENT

giovanni_declercq@skynet.be
GSM : 0476/30.80.59

WESTERBEGRAAFPLAATS

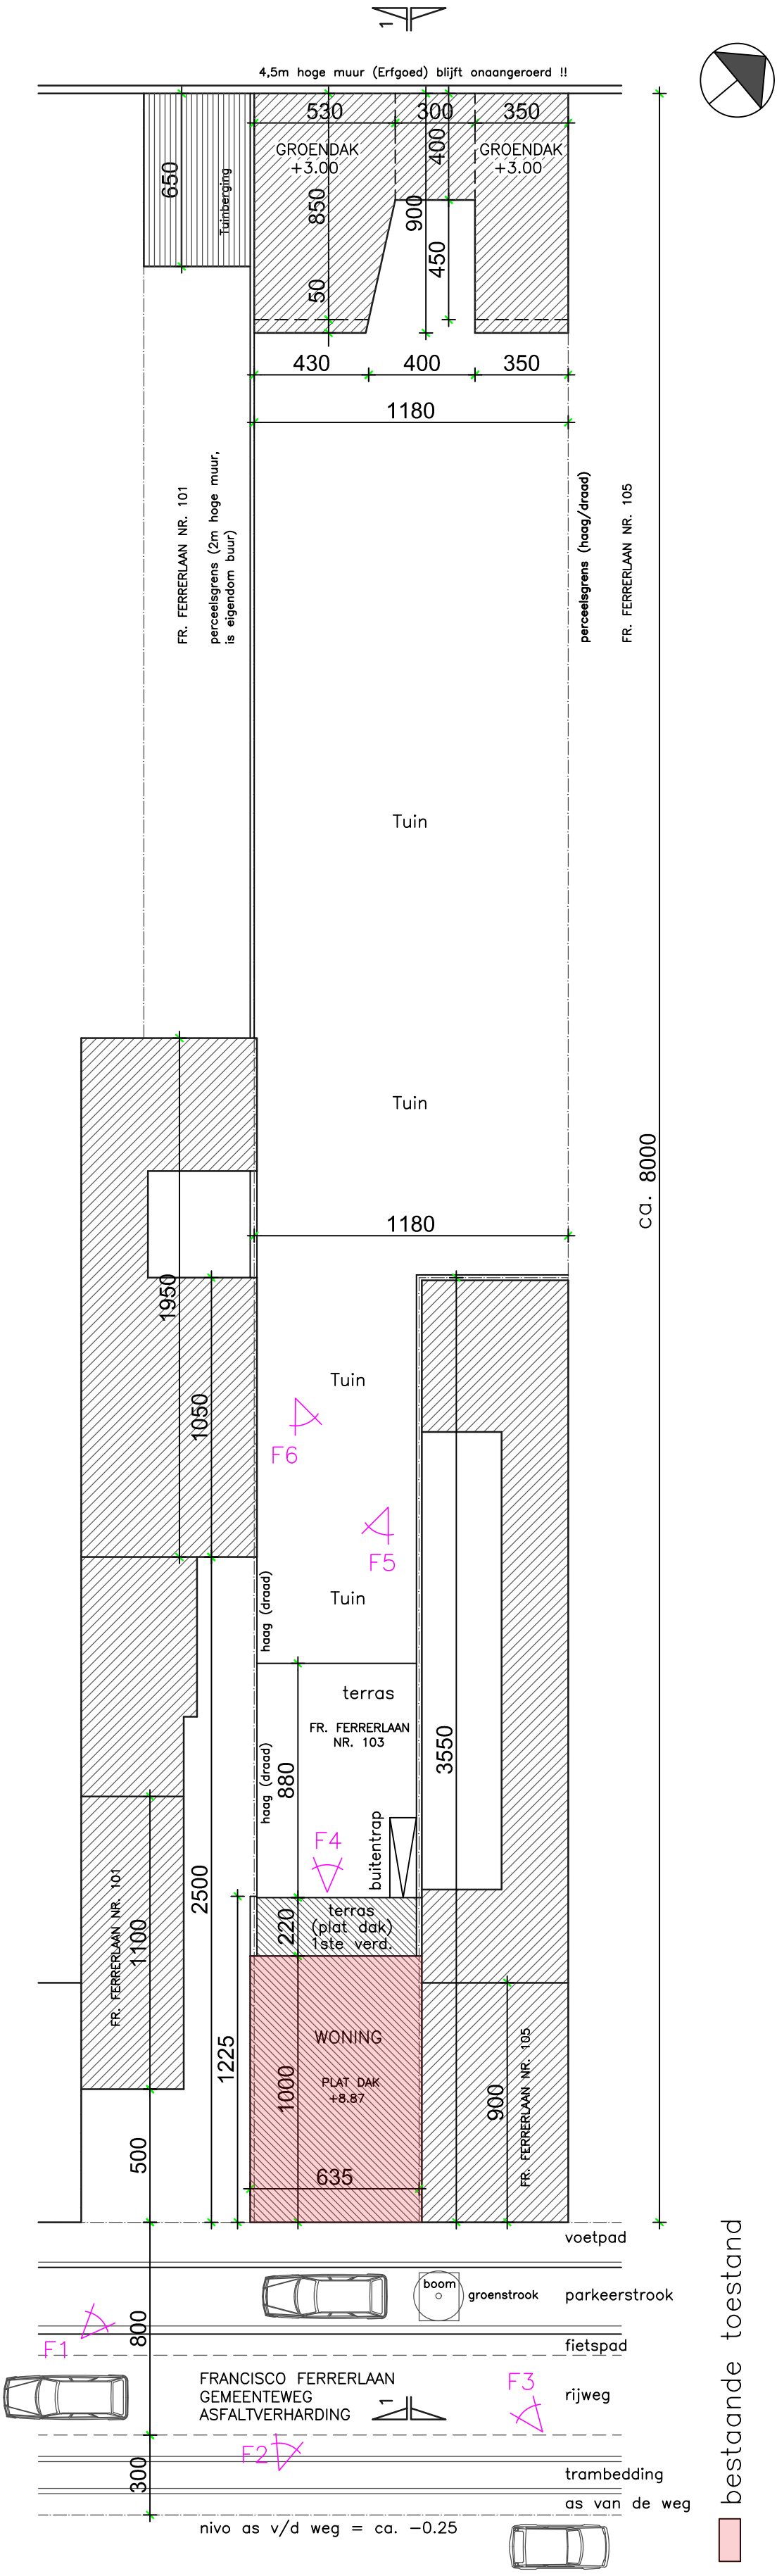

dossier STEYAERT	OMGEVINGSVERGUNNING AANVRAAG	datum 08/04/25
plannummer I_B_01	plan BESTAANDE TOESTAND INPLANTINGSPLAN	schaal 1/200