

architectenbureau
giovanni declercq



giovanni_declercq@skynet.be
GSM : 0476/30.80.59

Abrikoosstraat 25
9000 GENT

FR. FERRERLAAN NR. 101

FR. FERRERLAAN NR. 105

DE RIOLERING
BLIJFT ONGEWIJZIGD

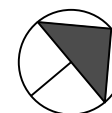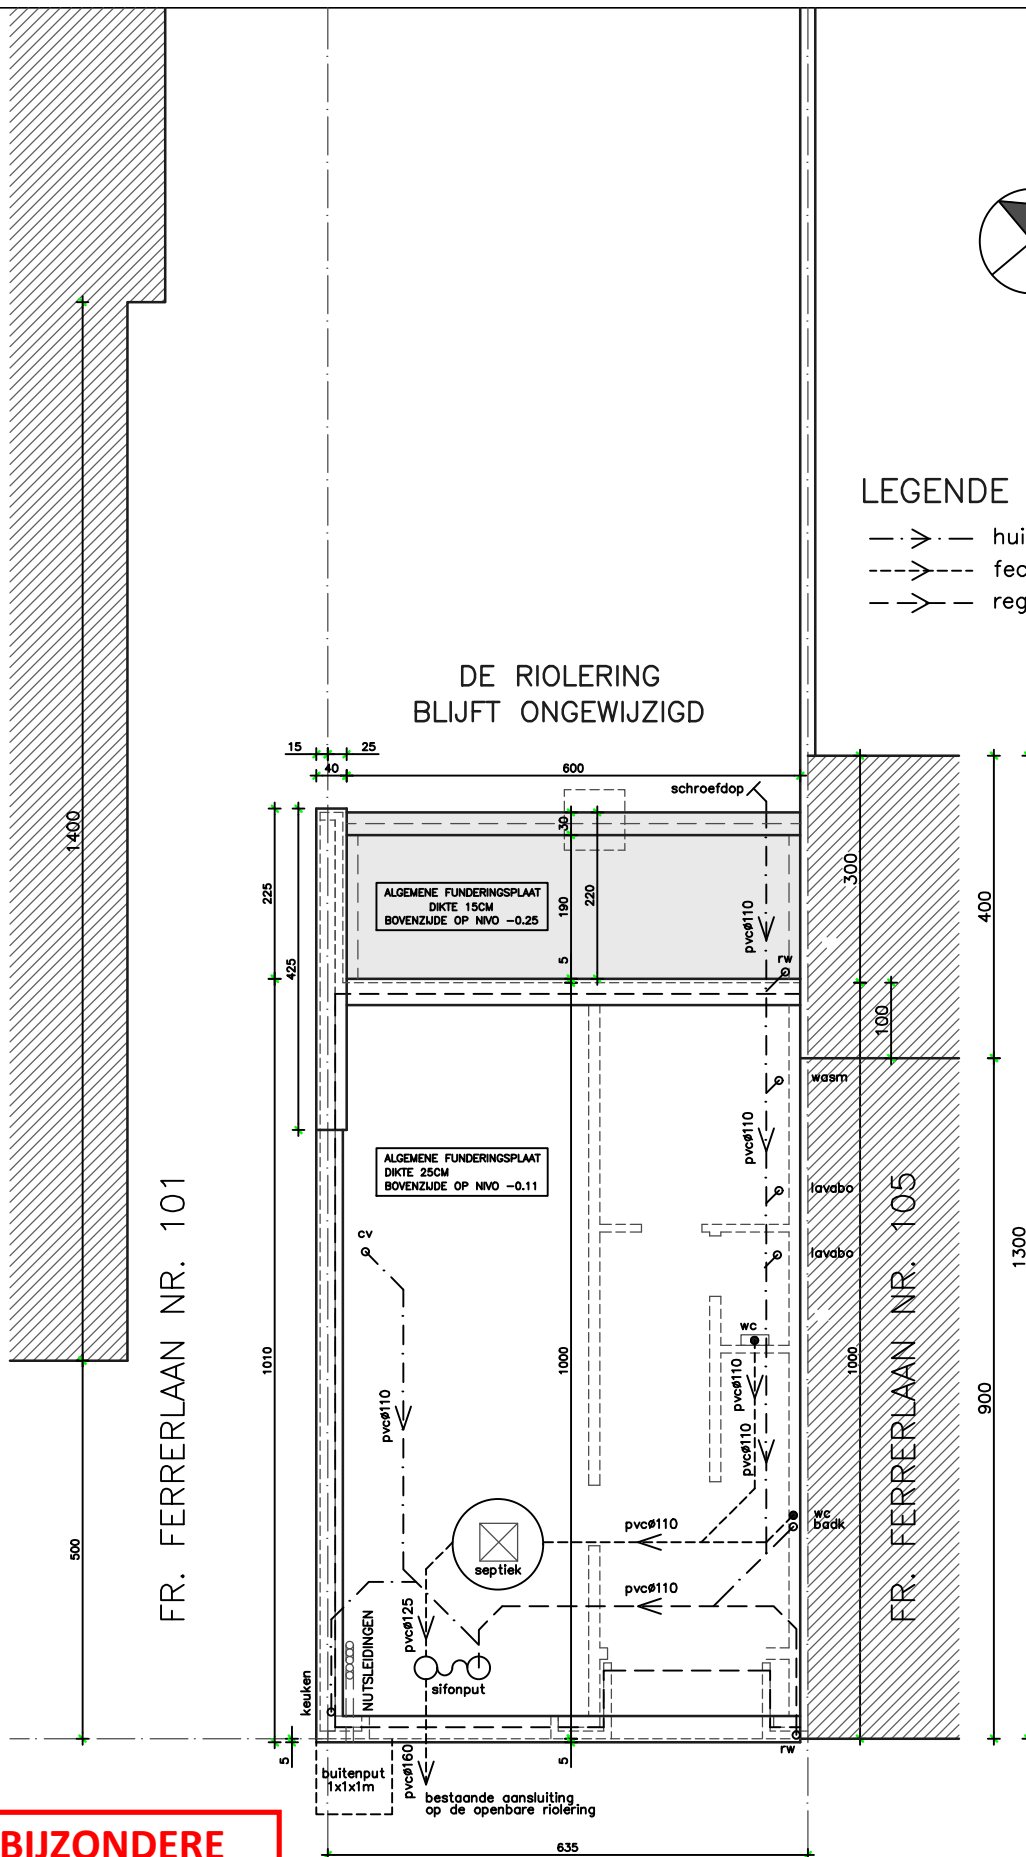

LEGENDE RIOLERING

- - -> huishoudwater
- - -> fecaliënwater
- - -> regenwater

**ZIE BIJZONDERE
VOORWAARDE(N)**

dossier	STEYAERT	OMGEVINGSVERGUNNING AANVRAAG	datum	08/04/25
plannummer	P_N_00	plan NIEUWE TOESTAND FUNDERING / RIOLERING	schaal	1/100